

ΕΦΗΜΕΡΙΣ ΤΗΣ ΚΥΒΕΡΝΗΣΕΩΣ
ΤΗΣ ΕΛΛΗΝΙΚΗΣ ΔΗΜΟΚΡΑΤΙΑΣ

ΑΘΗΝΑ 9 ΟΚΤΩΒΡΙΟΥ 1989	ΤΕΥΧΟΣ ΤΕΤΑΡΤΟ	ΑΡΙΘΜΟΣ ΦΥΛΛΟΥ 641

ΠΟΛΕΟΔΟΜΙΑ

ΔΙΑΤΑΓΜΑ

Έγκριση πολεοδομικής μελέτης της πολεοδομικής ενότητας 14 περιοχής δεύτερης κατοικίας «Λούτσα» της κοινότητας Αρτέμιδας (Ν. Αττικής).

Ο ΠΡΟΕΔΡΟΣ ΤΗΣ ΕΛΛΗΝΙΚΗΣ ΔΗΜΟΚΡΑΤΙΑΣ

Έχοντας υπόψη:

1. Τις διατάξεις των άρθρων 1, 2 (παρ. 1α, 2), 4 και 5 του από 16.8.85 Π. Δ/τος «Πολεοδόμηση περιοχών δεύτερης κατοικίας μέσα στις Ζ.Ο.Ε. και σχετικές ρυθμίσεις» (Δ' 416).

2. Τις διατάξεις του από 20.8.85 Π. Δ/τος «Καθορισμός εντός της Ζ.Ο.Ε. Αττικής περιοχών για δεύτερη κατοικία» (Δ' 456).

3. Τις διατάξεις των άρθρων 7 (παρ. 1), 42 (παρ. 4) του Ν. 1337/1983 «Επέκταση των πολεοδομικών σχεδίων, οικιστική ανάπτυξη και σχετικές ρυθμίσεις» (Α' 33).

4. Τις διατάξεις του άρθρου 49, παρ. 2α του Ν. 998/1979 «Περί προστασίας των δασών και των δασικών εν γένει εκτάσεων της χώρας» (Α' 289).

5. Τις διατάξεις του άρθρου 3 του Ν. Δ/τος της 17.7.1923 «Περί σχεδίων πόλεων κ.λπ.» όπως το άρθρο 3 μεταγενέστερα τροποποιήθηκε και συμπληρώθηκε.

6. Τις διατάξεις των άρθρων 6 (παρ. 1), 7, 8 και 9 του Ν. 1577/1985 «Γενικός Οικοδομικός Κανονισμός» (Α' 210), όπως τροποποιήθηκαν με το άρθρο 13 του Ν. 1647/1986 «Οργανισμός Κτηματολογίου και Χαρτογραφήσεων Ελλάδας (Ο.Κ.Χ.Ε.) και άλλες σχετικές διατάξεις» (Α' 141) και του άρθρου 1 του Ν. 1772/1988 «Τροποποίηση διατάξεων του Ν. 1577/1985 «Γενικός Οικοδομικός Κανονισμός» και άλλες σχετικές διατάξεις» (Α' 91).

7. Τις διατάξεις της παρ. 1 του άρθρου 23 του Ν. 1558/1985 «Κυβέρνηση και Κυβερνητικά Όργανα» (Α' 137).

8. Την αριθμ. 260347/16.2.87 κοινή απόφαση Πρωθυπουργού και Υπουργού Γεωργίας «Περί ανάθεσης άσκησης αρμοδιοτήτων στους Υφυπουργούς Γεωργίας» (ΦΕΚ 83/Β/87).

9. Τα αριθμ. ΑΠ 81052/1950/17.3.1989, 96663/3599/30.5.88 έγγραφα του Υπουργείου Γεωργίας, Δ/νση Προστασίας Δασών και Δ.Π.

10. Τις αριθμ. 290/1987 και 78/1988 γνωμοδοτήσεις του Κοινοτικού Συμβουλίου Αρτέμιδας.

11. Τις αριθμ. 2/συν.50/1.12.1987 και 4/συν.31/18.7.1988 γνωμοδοτήσεις του Συμβουλίου Χωροταξίας, Οικισμού και Περιβάλλοντος Νομαρχίας Ανατολικής Αττικής.

12. Την αριθμ. 483/1989 γνωμοδότηση του Συμβουλίου της Επικρατείας, μετά από πρόταση του Υπουργού Περιβάλλοντος, Χωροταξίας και Δημοσίων Έργων και του Υπουργού Γεωργίας, αποφασίζουμε:

Άρθρο 1

Εγκρίνεται το πολεοδομικό σχέδιο της πολεοδομικής ενότητας 14, της διαμορφωμένης περιοχής «Λούτσα» της κοινότητας Αρτέμιδας (Ν. Αττικής) της οποίας η χρήση για δεύτερη κατοικία έχει προσδιοριστεί με το από 20.8.1985 Π. Δ/γμα (Δ' 456), με τον καθορισμό οικοδομήσιμων χώρων, οδών, πεζοδρόμων, κοινόχρηστων χώρων, χώρων εκκλησίας, χώρων στάθμευσης αυτοκινήτων, χώρου αθλητικών εγκαταστάσεων, παιδικής χαράς, όπως οι ρυθμίσεις αυτές φαίνονται στα χρωματισμένα δεκατρία (13) σχετικά πρωτότυπα διαγράμματα σε κλίμακα 1:1000 που θεωρήθηκαν από τον Προϊστάμενο της Διεύθυνσης Τοπογραφικών Εφαρμογών με την αριθμ. 49182/1989 πράξη του και που συνοπτικά τους αντίτυπα δημοσιεύονται με το παρόν διάταγμα.

Άρθρο 2

Εγκρίνεται, όπως διατυπώνεται στα επόμενα άρθρα, ο πολεοδομικός κανονισμός της περιοχής της οποίας το πολεοδομικό σχέδιο εγκρίνεται με το άρθρο 1 του παρόντος.

Άρθρο 3

Στους οικοδομήσιμους χώρους που χαρακτηρίζονται στα διαγράμματα με το στοιχείο Α επιτρέπεται η χρήση γενικής κατοικίας όπως προσδιορίζεται με το άρθρο 3 του από 23.2.1987 Π. Δ/τος (Δ' 166) και ειδικότερα: Κατοικία, εμπορικά καταστήματα (με εξαίρεση τις υπεραγορές και τα πολυκαταστήματα), γραφεία, εστιατόρια, αναψυκτήρια, επαγγελματικά εργαστήρια, αρτοποιίας, ζαχαροπλαστικής, πλυντηρίων ρούχων, καθαριστηρίων, βαφείων, σιδερωτηρίων ρούχων σύμφωνα με τον πίνακα του άρθρου 2 του Π. Δ/τος 84/84, αθλητικές εγκαταστάσεις, πολιτιστικά κτίρια και εν γένει πολιτιστικές εγκαταστάσεις, χώροι συνάθροισης κοινού.

2. Στους οικοδομήσιμους χώρους που χαρακτηρίζονται στα διαγράμματα με το στοιχείο Β επιτρέπεται η χρήση τουρισμού – αναψυχής όπως προσδιορίζεται με το άρθρο 8 του από 23.2.1987 Π. Δ/τος και ειδικότερα: κατοικία, εστιατόρια, αναψυκτήρια, κέντρα διασκέδασης – αναψυχής, χώροι συνάθροισης κοινού, πολιτιστικά κτίρια και εν γένει πολιτιστικές λειτουργίες, θρησκευτικοί χώροι, αθλητικές εγκαταστάσεις.

3. Στους λοιπούς οικοδομήσιμους χώρους επιτρέπεται η χρήση αμιγούς κατοικίας όπως προσδιορίζεται από το άρθρο 2 του από 23.2.1987 Π. Δ/τος και ειδικότερα: κατοικία, εμπορικά καταστήματα που εξυπηρετούν τις καθημερινές ανάγκες των κατοίκων της περιοχής, κτίρια κοινωνικής πρόνοιας, κτίρια πρωτοβάθμιας και δευτεροβάθμιας εκπαίδευσης, αθλητικές εγκαταστάσεις, θρησκευτικοί χώροι, πολιτιστικά κτίρια και εν γένει πολιτιστικές εγκαταστάσεις.

Άρθρο 4

Στο πρόσωπο των οικοπέδων οικοδομημένων ή μη επιβάλλεται πρόκήπιο πλάτους τριών (3), τεσσάρων (4), πέντε (5), έξι (6), επτά (7), οκτώ (8), εννέα (9) και δεκαπέντε (15) μέτρων, όπως φαίνονται στα ίδια διαγράμματα.

Άρθρο 5

Τα ελάχιστα όρια εμβαδού και προσώπου καθώς και οι λοιποί όροι και περιορισμοί δόμησης των οικοπέδων ορίζονται ως εξής:

Α. Για τους οικοδομήσιμους χώρους με στοιχείο Α.

– Ελάχιστο πρόσωπο: δέκα (10) μέτρα.

– Ελάχιστο εμβαδόν: διακόσια πενήντα (250) τ.μ.

Β. Για την υπόλοιπη περιοχή.

- Ελάχιστο πρόσωπο: δώδεκα (12) μέτρα.

- Ελάχιστο εμβαδόν: πεντακόσια (500) τ.μ.

Γ. Κατά παρέκκλιση των παραγρ. Α και Β θεωρούνται άρτια και οικοδομήσιμα: α) τα οικόπεδα τα οποία κατά τη δημοσίευση του παρόντος διατάγματος έχουν:

- Ελάχιστο πρόσωπο: οκτώ (8) μέτρα.

- Ελάχιστο εμβαδόν: εκατόν πενήντα (150) μ2.

β) Τα οικόπεδα που προκύπτουν από την οριστική πράξη εφαρμογής της πολεοδομικής μελέτης ή προέρχονται από τις εισφορές σε γη σύμφωνα με το άρθρο 8 του Ν. 1337/1983 εφόσον έχουν:

- Ελάχιστο πρόσωπο: οκτώ (8) μέτρα.

- Ελάχιστο εμβαδόν: εκατόν πενήντα (150) μ2.

Δ. Επιπλέον των προϋποθέσεων των προηγουμένων παραγρ. Α, Β και Γ τα οικόπεδα θεωρούνται άρτια και οικοδομήσιμα εφόσον: α) μέσα στο οικοδομήσιμο τμήμα του οικοπέδου εγγράφεται κάτοψη κτιρίου με ελάχιστη επιφάνεια σαράντα (40) μ2 και ελάχιστη πλευρά πέντε (5) μέτρων και β) δεν δημιουργήθηκαν από κατάτμηση που έγινε κατά παράβαση των διατάξεων του από 22.6.1983 Π. Δ/τος «Καθορισμός ζώνης οικιστικού ελέγχου (Ζ.Ο.Ε.) και κατωτάτου ορίου κατάτμησης σε ολόκληρη την εκτός σχεδίου και εκτός ορίων οικισμών προϋφισταμένων του 1923 περιοχή του Ν. Αττικής» (Δ' 284).

Ε1. Μέγιστο ποσοστό κάλυψης των οικοπέδων: σαράντα τοις εκατό (40%) της επιφανείας τους.

2. Ο συντελεστής δόμησης ορίζεται ως εξής:

α) Για το τμήμα του οικοπέδου μέχρι 250 μ2, συντελεστής δόμησης τέσσερα δέκατα (0,4).

β) Για το τμήμα του οικοπέδου άνω των 250 μ2 μέχρι και 500 μ2, συντελεστής δόμησης τρία δέκατα (0,3).

γ) Για το τμήμα του οικοπέδου άνω των 500 μ2 μέχρι και 2.000 μ2, συντελεστής δόμησης δύο δέκατα (0,2).

δ) Για το τμήμα του οικοπέδου άνω των 2.000 μ2 συντελεστής δόμησης ένα δέκατο (0,1).

3. Αριθμός ορόφων δύο (2) με μέγιστο επιτρεπόμενο ύψος των κτιρίων οκτώμισυ (8,5) μέτρα. Σε περίπτωση κατασκευής στέγης το μέγιστο επιτρεπόμενο ύψος των κτιρίων προσαυξάνεται κατά δύο (2) μέτρα.

4. Απαγορεύεται η κατασκευή κτιρίων σε υποστηλώματα (PILOTIS).

5. Για κάθε αυτοτελή κατοικία εμβαδού τουλάχιστον 50 τ.μ. σε οικόπεδα που έχουν πρόσωπο σε πεζόδρομο, επιβάλλεται η εξασφάλιση χώρου στάθμευσης αυτοκινήτων τουλάχιστον μιας θέσης.

Ζ. Χώρος αθλητικών εγκαταστάσεων.

Επιτρέπεται μόνο η κατασκευή βοηθητικών χώρων, αποδυτηρίων και αποθηκών με τους εξής όρους και περιορισμούς δόμησης:

- Μέγιστο ποσοστό κάλυψης: πέντε τοις εκατό (5%) της επιφανείας του χώρου.

- Μέγιστο επιτρεπόμενο ύψος των κτιρίων: τρία (3) μέτρα.

Άρθρο 6

Η ισχύς του παρόντος διατάγματος αρχίζει από τη δημοσίευσή του στην Εφημερίδα της Κυβερνήσεως.

Στον Υπουργό Περιβάλλοντος Χωροταξίας και Δημοσίων Έργων αναθέτουμε τη δημοσίευση και εκτέλεση του παρόντος διατάγματος.

Αθήνα, 5 Οκτωβρίου 1989

Ο ΠΡΟΕΔΡΟΣ ΤΗΣ ΔΗΜΟΚΡΑΤΙΑΣ

ΧΡΗΣΤΟΣ ΑΝΤ. ΣΑΡΤΖΕΤΑΚΗΣ

ΟΙ ΥΠΟΥΡΓΟΙ

ΓΕΩΡΓΙΑΣ

ΣΤΑΥΡΟΣ ΔΗΜΑΣ

ΠΕΡΙΒΑΛΛΟΝΤΟΣ, ΧΩΡΟΤΑΞΙΑΣ ΚΑΙ ΔΗΜΟΣΙΩΝ ΕΡΓΩΝ

ΣΩΤΗΡΗΣ ΚΟΥΒΕΛΑΣ

ΥΠΟΥΡΓΕΙΟ ΧΩΡ/ΞΙΑΣ ΟΙΚΙΣΜΟΥ & ΠΕΡ/ΝΤΟΣ
ΔΙΕΥΘΥΝΣΗ ΧΑΡΤΟΓΡΑΦΗΣΕΩΝ

ΤΟΠΟΓΡΑΦΙΚΟ ΔΙΑΓΡΑΜΜΑ

ΚΑ 02.36
1/15 07

Υ.ΠΕ.ΧΩ.Δ.Ε. ΕΠΑ ΔΕΥΤΕΡΗΣ ΚΑΤΟΙΚΙΑΣ

ΥΠΟΜΝΗΜΑ

B Τουρισμος Αναψυχη

Αμιγης κατοικια

Kx Κοινοχρηστοι χωροι

ΑΡΤΙΟΤΗΤΑ ΟΙΚΟΠΕΔΩΝ				
	Ε	Π	υψος	Παρατηρησεις
Αμιγης κατοικια / Κατοικια αναψυχης	500	12	8.5	Κατα παρεκκλιση ... το οικοπεδα ... α) Κατα την δημοσιευση ... εχουν ελαχ. προσωπο 7.5 μ. ελαχ. εμβαδον 100 τ.μ.
Γενικη κατοικια	250	10	8.5	

Τα σχεδια θα ελεγχθουν απο το Υπουργειο Γεωργιας για τον τελικο καθορισμο των δασικων εκτασεων

ΠΟΛΕΟΔΟΜΙΚΗ ΜΕΛΕΤΗ ΕΠΕΚΤΑΣΗΣ ΑΝΑΘΕΩΡΗΣΗΣ ΔΕΥΤΕΡΗΣ ΚΑΤΟΙΚΙΑΣ

ΚΕΝΤΡΟ Φ.Κ 1:100000 ΗΜΕΡΟΜΗΝΙΑ ΦΩΤΟΛΗΨΙΑΣ

ΔΙΕΥΘΥΝΣΗ

ΟΜΑΔΑ ΜΕΛΕΤΗΣ ΔΕΥΤΕΡΗΣ ΚΑΤΟΙΚΙΑΣ

11.09	12.09	13.09	14.09	15.09	16.09	17.09
11.08	12.08	13.08	14.08	15.08	16.08	17.08
11.07	12.07	13.07	14.07	15.07	16.07	17.07
11.06	12.06	13.06	14.06	15.06	16.06	17.06

Π 1-1

ΡΥΜΟΤΟΜΙΚΟ ΣΧΕΔΙΟ ΠΕ 14

ΚΛΙΜΑΚΑ 1:1000

ΚΟΙΝΟΤΗΤΑ ΑΡΤΕΜΙΔΑΣ

Σεπτεμβριος 1988 ΝΟΜΟΣ ΑΤΤΙΚΗΣ

ΚΛΙΜΑΚΑ 1:1.000

ΝΟΜΟΣ	ΑΤΤΙΚΗΣ
ΠΕΡΙΟΧΗ	ΛΟΥΤΣΑ
Μέθοδος συντάξεως	Φωτογραμμετρικη
Φωτοληψία	5/4/1984
Χρόνος συντάξεως	1984 - 1985

Ελληνικό DATUM

ΥΠΟΥΡΓΕΙΟ ΧΩΡ/ΞΙΑΣ ΟΙΚΙΣΜΟΥ & ΠΕΡ/ΝΤΟΣ
ΔΙΕΥΘΥΝΣΗ ΧΑΡΤΟΓΡΑΦΗΣΕΩΝ

ΤΟΠΟΓΡΑΦΙΚΟ ΔΙΑΓΡΑΜΜΑ


ΚΑ 02 36

Υ.ΠΕ.ΧΩ.Δ.Ε. ΕΠΑ ΔΕΥΤΕΡΗΣ ΚΑΤΟΙΚΙΑΣ

ΥΠΟΜΝΗΜΑ

Α	Γενικη κατοικια	Οι χρησεις του αρθρου 3 του ΠΔ/τος 166Δ/87 εκτος των 2,5,8,9,11,13. Ειδικα στο 10 μονο αρτοποιια ζαχαροπλαστικη πλυντηρια ρουχων καθαριστηρια βαφεια σιδηρωτηρια ρουχων συμφωνα με τον πινακα του αρθρου 2 του Π.Δ/τος
Β	Τουρισμος - Αναψυχη	Οι χρησεις του αρθρου 8 του ΠΔ/τος 166Δ/87 εκτος των 1,3,9,11,12,14
	Αμιγης κατοικια	Οι χρησεις του αρθρου 2 του Π.Δ/τος 166Δ/87 εκτος του 2 ξενωνες μικρου δυναμικου. Επι πλεον παιδικες χαρες, κοινοχρηστοι χωροι
Κχ	Κοινοχρηστοι χωροι	

ΑΡΤΙΟΤΗΤΑ			
	Π		
Αμιγης κατοικια	12		
Κατοικια αναψυχης			
Γενικη κατοικια			

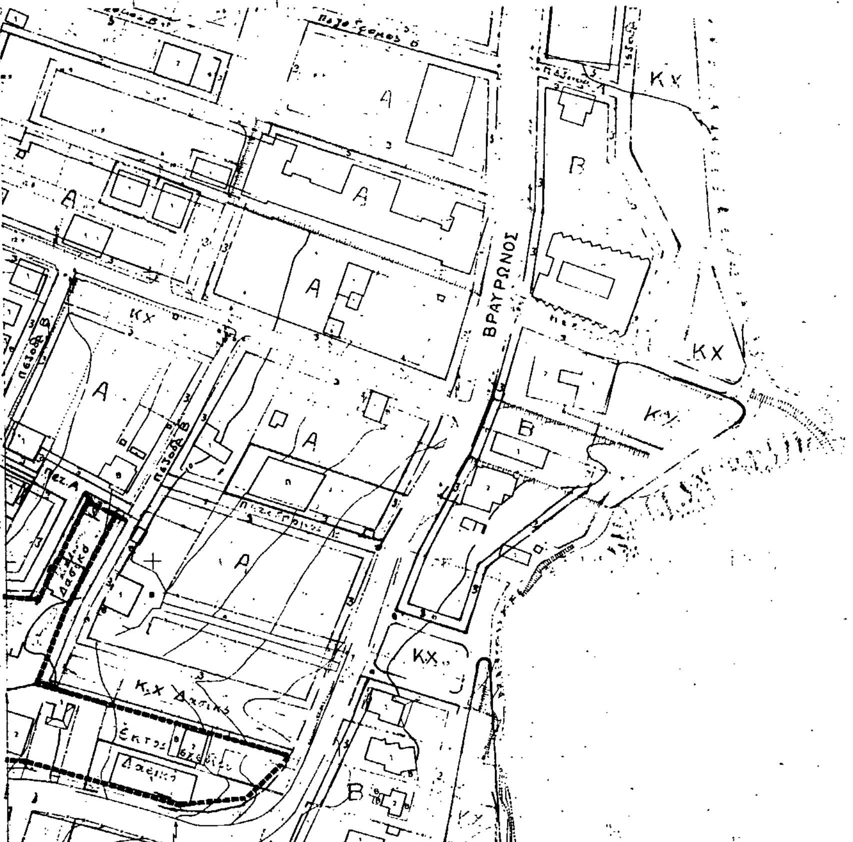

Εμβαδόν [illegible]	Σ.Δ.	ΚΑΛΥΨΗ
0 - 250 τμ	[illegible]	[illegible]
250 - 500	[illegible]	40%
500 - 2000	[illegible]	40%
2000 + πάνω	[illegible]10	

Τα σχέδια θα ελεγχθούν απο το Υπουργειο Γεωργιας για τον τελικο καθορισμο των βασικων εκτασεων.

Γ 49182/89
Έγκριση πολεοδομικής μελέτης της πολεοδομικής ενότητας 14 περιοχής δεύτερης κατοικίας "Λούτσα" της κοινότητας Αρτέμιδας (ν. Αττικής).
25 Ιουλίου 1989
Δ/ντης
Ν. ΚΟΚΚΟΤΑΚΗΣ

ΠΟΛΕΟΔΟΜΙΚΗ ΜΕΛΕΤΗ ΕΠΕΚΤΑΣΗΣ
ΑΝΑΘΕΩΡΗΣΗΣ ΔΕΥΤΕΡΗΣ ΚΑΤΟΙΚΙΑΣ

ΚΕΝΤΡΟ Φ.Χ. 1:100000 | ΗΜΕΡΟΜΗΝΙΑ ΦΩΤΟΛΗΨΙΑΣ

ΔΙΕΥΘΥΝΣΗ Γ2
ΟΜΑΔΑ ΜΕΛΕΤΗΣ ΔΕΥΤΕΡΗΣ ΚΑΤΟΙΚΙΑΣ

11.09	12.09	13.09	14.09	15.09	16.09	17.09
11.08	12.08	13.08	14.08	15.08	16.08	17.08
11.07	12.07	13.07	14.07	15.07	16.07	17.07
11.06	12.06	13.06	14.06	15.06	16.06	17.06

ΝΟΜΟΣ	ΑΤΤΙΚΗΣ
ΠΕΡΙΟΧΗ	ΛΟΥΤΣΑΣ
Μέθοδος συντάξεως	Φωτογραμμετρική
Φωτοληψία	5/4/1984
Χρόνος συντάξεως	

Π 1-1

ΡΥΜΟΤΟΜΙΚΟ ΣΧΕΔΙΟ
ΠΕ 14

ΚΛΙΜΑΚΑ 1:1000
ΚΟΙΝΟΤΗΤΑ ΑΡΤΕΜΙΔΑΣ
Σεπτέμβριος 1986
ΝΟΜΟΣ ΑΤΤΙΚΗΣ

Ελληνικό DATUM
Εγκάρσια Μερκατορική προβολή 3°.
Κεντρικός μεσημβρινός λ:0° απ'Αθήνα.
Ο περιμετρικός τετραγωνισμός του διαγράμματος είναι της προβολής ΗΑΤΤ του κέντρου φύλλου με φ: και λ: απ' Αθήνα.

ΥΠΟΜΝΗΜΑ
1 Κτίσμα μονόροφο
2 Κτίσμα διώροφο
Π Παλαιόροφο

ΚΛΙΜΑΚΑ 1:1,000

ΥΠΟΥΡΓΕΙΟ ΧΩΡ/ΞΙΑΣ ΟΙΚΙΣΜΟΥ & ΠΕΡ/ΝΤΟΣ
ΔΙΕΥΘΥΝΣΗ ΧΑΡΤΟΓΡΑΦΗΣΕΩΝ

ΤΟΠΟΓΡΑΦΙΚΟ ΔΙΑΓΡΑΜΜΑ

ΚΑ 02.36
1/16.07

Υ.ΠΕ.ΧΩ.Δ.Ε. ΕΠΑ ΔΕΥΤΕΡΗΣ ΚΑΤΟΙΚΙΑΣ



ΥΠΟΜΝΗΜΑ

Όριο πολεοδ. μ...

A — Οι χρήσεις ... άρθρου ... του ΠΔ/τος ... /87 εκτός των 2, ... 9, 11, 13. ... και στο 10 ... αρτοπ... χα. πλαστική ... συνεργεία ... καθα... βαφεία αυτ... ρωτήρια ... σύμφωνα με τον πίνακα του άρθρου 2 του ... τος ...

B — Τουρισμός - Αναψυχή. Οι χρήσεις του άρθρου 8 του ΠΔ/τος ... εκτός των 1, 3, 9, 11, 12, 14

Αμιγής κατοικία. Οι χρήσεις του άρθρου 2 του Π.Δ/τος ... εκτός του 2 ξενώνες μικρού δυναμικού. Επί πλέον παιδικές χαρές, κοινόχρηστοι χώροι

Kx — Κοινόχρηστοι χώροι


Χώροι στάθμευσης ...

... Α. Αμιγής ...

... Η ... στάθμευσης των παρόδιων

ΟΡΟΙ ΔΟΜΗΣΗΣ

ΑΡΤΙΟΤΗΤΑ ΟΙΚΟΠΕΔΩΝ				
	Ε	Π	ύψος	Παρατηρήσεις
Αμιγής κατοικία Κατοικία αναψυχής	500	12	8.5	Κατά παρέκκλιση των παραπάνω θεωρούνται άρτια και οικοδομήσιμα τα οικόπεδα τα οποία: α) Κατά την δημοσίευση του παρόντος έχουν ελάχ. πρόσωπο 7.5 μ ελάχ. εμβαδόν 100 τ.μ β) Που προκύπτουν από την οριστική πράξη εφαρμογής με οποίες διαστάσεις και αν έχουν Επί πλέον τα οικόπεδα θεωρούνται άρτια και οικοδομήσιμα εφόσον μέσα σε αυτά εγγράφεται κάτοψη κτιρίου με ελάχιστη επιφάνεια (40) σαράντα τετρ. μέτρα και ελάχιστη διάσταση (5) μέτρα
Γενική κατοικία	250	10	8.5	

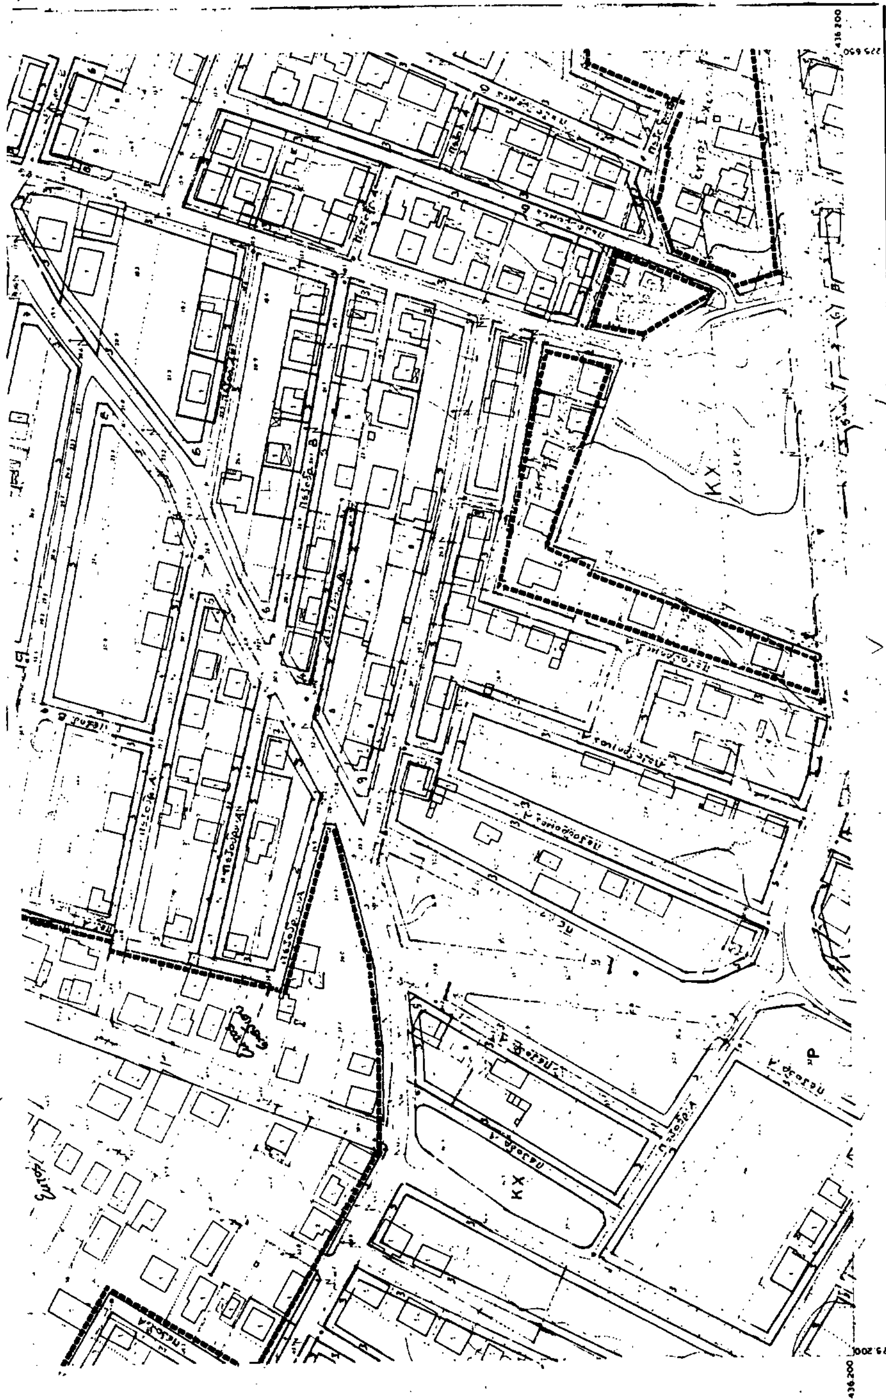
Τα σχέδια θα ελεγχθούν από το Υπουργείο Γεωργίας για τον τελικό καθορισμό των δασικών εκτάσεων.
ΠΟΛΕΟΔΟΜΙΚΗ ΜΕΛΕΤΗ ΕΠΕΚΤΑΣΗΣ ΑΝΑΘΕΩΡΗΣΗΣ ΔΕΥΤΕΡΗΣ ΚΑΤΟΙΚΙΑΣ
ΚΕΝΤΡΟ Φ.Χ 1:100000
ΗΜΕΡΟΜΗΝΙΑ ΦΩΤΟΛΗΨΙΑΣ
ΔΙΕΥΘΥΝΣΗ
ΟΜΑΔΑ ΜΕΛΕΤΗΣ ΔΕΥΤΕΡΗΣ ΚΑΤΟΙΚΙΑΣ
1109 12.09 13.09 14.09 15.09 16.09 17.09
1108 12.08 13.08 14.08 15.08 16.08 17.08
15.07 17.07
14.06 15.06 16.06 17.06
Π 1-1
ΡΥΜΟΤΟΜΙΚΟ ΣΧΕΔΙΟ ΠΕ 14
1:1000
ΚΟΙΝΟΤΗΤΑ ΑΡΤΕΜΙΔΑΣ
1986
ΝΟΜΟΣ ΑΤΤΙΚΗΣ
ΚΛΙΜΑΚΑ 1:1.000
ΝΟΜΟΣ: ΑΤΤΙΚΗΣ
ΠΕΡΙΟΧΗ: ΛΟΥΤΣΑΣ
Μέθοδος συντάξεως: Φωτογραμμετρική
Φωτοληψία: 5/4/1984
Χρόνος συντάξεως: 1984 - 1985
ΥΠΟΜΝΗΜΑ
Ελληνικό DATUM
KX
436.200
225.200
225.650

ΥΠΟΥΡΓΕΙΟ ΧΩΡ/ΞΙΑΣ ΟΙΚΙΣΜΟΥ κ ΠΕΡ/ΝΤΟΣ
ΔΙΕΥΘΥΝΣΗ ΧΑΡΤΟΓΡΑΦΗΣΕΩΝ

ΤΟΠΟΓΡΑΦΙΚΟ ΔΙΑΓΡΑΜΜΑ

ΚΑ 02.36
1/16.06

Υ.ΠΕ.ΧΩ.Δ.Ε. ΕΠΑ ΔΕΥΤΕΡΗΣ ΚΑΤΟΙΚΙΑΣ

ΥΠΟΜΝΗΜΑ

Δ

Β

Κχ

ΑΡΤΙΟΤΗΤΑ ΟΙΚΟΠΕΔΩΝ				
	Ε	Π	ύψος	Παρατηρήσεις
Αμιγής κατοικία Κατοικία αναψυχής	500	12	8.5	Κατα παρεκκλιση των παραπανω θεωρουνται αρτια και οικοδομησιμα τα οικοπεδα τα οποια: α) Κατα την δημοσιευση του παροντος εχουν ελαχ προσωπο 7.5 μ ελαχ εμβαδον 100 τ.μ β) Που προκυπτουν απο την οριστικη πραξη εφαρμογης με οποιες διαστασεις και αν εχουν Επι πλεον τα οικοπεδα θεωρουνται αρτια και οικοδομησιμα εφοσον μεσα σε αυτα εγγραφεται κατοψη κτιριου με ελαχιστη επιφανεια (40) σαραντα τετρ μετρα και ελαχιστη διασταση (5 μετρα
Γενική κατοικία	250	10	8.5	

Εμβαδον οικοπ.	Σ.Δ	ΚΑΛΥΨΗ
0 - 250τμ	040	40%
250 - 500	030	40%
500 - 2000	020	40%
2000 ↑ πανω	010	

Τα σχεδια θα ελεγχθουν απο το Υπουργειο Γεωργιας για τον τελικο καθορισμο των δασικων εκτασεων.

ΠΟΛΕΟΔΟΜΙΚΗ ΜΕΛΕΤΗ ΕΠΕΚΤΑΣΗΣ ΑΝΑΘΕΩΡΗΣΗΣ ΔΕΥΤΕΡΗΣ ΚΑΤΟΙΚΙΑΣ

ΚΕΝΤΡΟ Φ.Χ. 1:100000 | ΗΜΕΡΟΜΗΝΙΑ ΦΩΤΟΛΗΨΙΑΣ

ΔΙΕΥΘΥΝΣΗ Γ2

ΟΜΑΔΑ ΜΕΛΕΤΗΣ ΔΕΥΤΕΡΗΣ ΚΑΤΟΙΚΙΑΣ

11.09	12.09	13.09	14.09	15.09	16.09	17.09
11.08	12.08	13.08	14.08	15.08	16.08	17.08
11.07	12.07	13.07	14.07	15.07	16.07	17.07
11.06	12.06	13.06	14.06	15.06	16.06	17.06

ΠΙΣΙΝΑ

Γ. 49182/89
Εγκρίνω
πολεοδομικής μελέτης της πολεοδομικής ενότητος 14 περιοχής δευτέρας κατοικίας "Λούτσα" της κοινότητος Αρτέμιδος (ν. Αττικής)
25 Ιουλίου 1989
Δ/ντής

435.600

ΕΛΛΗΝΙΚΟ DATUM
Εγκάρσια Μερκατορική προβολή 3°.
Κεντρικός μεσημβρινός λ:0° απ'Αθήνα.
Ο ορθογώνιος τετραγωνισμός του διαγράμματος είναι της προβολής ΗΑΤΤ του κέντρου φύλλου

ΥΠΟΜΝΗΜΑ
1 Κτίρια μονόροφα
2 Κτίρια διώροφα
Π Πολυόροφα

ΚΛΙΜΑΚΑ 1:1.000

ΝΟΜΟΣ	ΑΤΤΙΚΗΣ
ΠΕΡΙΟΧΗ	ΛΟΥΤΣΑΣ
Μέθοδος συντάξεως	Φωτογραμμετρική
Φωτοληψία	5/4/1984
Χρόνος συντάξεως	1984 - 1985

ΡΥΜΟΤΟΜΙΚΟ ΣΧΕΔΙΟ
ΠΕ 14

Π 1-1

ΚΛΙΜΑΚΑ 1:1000

ΚΟΙΝΟΤΗΤΑ ΑΡΤΕΜΙΔΑΣ

Σεπτεμβριος 1988

ΝΟΜΟΣ ΑΤΤΙΚΗΣ

ΥΠΟΥΡΓΕΙΟ ΧΩΡ/ΞΙΑΣ ΟΙΚΙΣΜΟΥ & ΠΕΡ/ΝΤΟΣ
ΔΙΕΥΘΥΝΣΗ ΧΑΡΤΟΓΡΑΦΗΣΕΩΝ

ΤΟΠΟΓΡΑΦΙΚΟ ΔΙΑΓΡΑΜΜΑ

ΚΑ 02.36
1/17.06

Υ.ΠΕ.ΧΩ.Δ.Ε. ΕΠΑ ΔΕΥΤΕΡΗΣ ΚΑΤΟΙΚΙΑΣ

ΥΠΟΜΝΗΜΑ

Ορια [illegible]

[illegible]

[illegible]

A Γενική κατοικία: Οι χρησεις του αρθρου 3 του ΠΔ/τος 166Δ/87 εκτος των 2,5,8,9,11,13. Ειδικα στο 10 μονο αρτοποιια ζαχαροπλαστικη πλυντηρια ρουχων καθαριστηρια βαφεια σιδηρωτηρια ρουχων συμφωνα με τον πινακα του αρθρου 2 του Π.Δ/τος 84/84

B Τουρισμος-Αναψυχη: Οι χρησεις του αρθρου 6 του ΠΔ/τος 166Δ/87 εκτος των 1,3,9,11,12,14

Αμιγης κατοικια. Οι χρησεις του αρθρου 2 του ΠΔ/τος [illegible] εκτος του 2 ξενωνες μικρου δυναμικου. Επι πλεον παιδικες χαρες κοινοχρηστοι χωροι

Κχ Κοινοχρηστοι χωροι

(P) Χωρος σταθμευσης

Πεζοδ. Α. Αμιγης [illegible]

Πεζοδρ. Β. [illegible] σταθμευσης των παροδιων

ΟΡΟΙ ΔΟΜΗΣΗΣ

ΑΡΤΙΟΤΗΤΑ ΟΙΚΟΠΕΔΩΝ				
	Ε	Π	υψος	Παρατηρησεις
Αμιγης κατοικια Κατοικια αναψυχης	500	12	8.5	Κατα παρεκκλιση των παραπανω θεωρουνται αρτια και οικοδομησιμα τα οικοπεδα τα οποια: α) Κατα την δημοσιευση του παροντος εχουν ελαχ προσωπο 7.5 μ ελαχ εμβαδον 200 τμ β) Που προκυπτουν απο την οριστικη πραξη εφαρμογης με [illegible] και αν εχουν [illegible]
Γενικη κατοικια	250	10	8.5	

Εμβαδον οικοπ	Σ.Δ	ΚΑΛΥΨΗ
0 250τμ	040	40%
250-500	030	40%
500-2000	020	40%
2000 η πανω	010	

Τα σχεδια θα ελεγχθουν απο το Υπουργειο Γεωργιας για τον τελικο καθορισμο των δασικων -εκτασεων.

ΠΟΛΕΟΔΟΜΙΚΗ ΜΕΛΕΤΗ ΕΠΕΚΤΑΣΗΣ ΑΝΑΘΕΩΡΗΣΗΣ ΔΕΥΤΕΡΗΣ ΚΑΤΟΙΚΙΑΣ

ΚΕΝΤΡΟ Φ.Χ. 1:100000 | ΗΜΕΡΟΜΗΝΙΑ ΦΩΤΟΛΗΨΙΑΣ

ΔΙΕΥΘΥΝΣΗ Γ2

ΟΜΑΔΑ ΜΕΛΕΤΗΣ ΔΕΥΤΕΡΗΣ ΚΑΤΟΙΚΙΑΣ

11.09	12.09	13.09	14.09	15.09	16.09	17.09
11.08	12.08	13.08	14.08	15.08	16.08	17.08
11.07	12.07	13.07	14.07	15.07	16.07	17.07
11.06	12.06	13.06	14.06	15.06	16.06	17.06

ΧΑΡΤΗΣ Π 1-1

ΡΥΜΟΤΟΜΙΚΟ ΣΧΕΔΙΟ ΠΕ 14

ΚΛΙΜΑΚΑ 1:1000

ΚΟΙΝΟΤΗΤΑ ΑΡΤΕΜΙΔΑΣ

Σεπτεμβριος 1988

ΝΟΜΟΣ ΑΤΤΙΚΗΣ

ΝΟΜΟΣ	ΑΤΤΙΚΗΣ
ΠΕΡΙΟΧΗ	ΛΟΥΤΣΑΣ
Μέθοδος συντάξεως	Φωτογραμμετρική
Φωτοληψία	5/4/1984
Χρόνος συντάξεως	1984 - 1985

ΚΛΙΜΑΚΑ 1:1.000

ΥΠΟΜΝΗΜΑ

1 Κτίσμα μονώροφον.
2 Κτίσμα διώροφον.
Π Παλαιόροφον.

Γ.49182/89
Πολεοδομικής μελέτης της ζώνης πολεοδόμησης ενότητας 14 περιοχής δεύτερης κατοικίας «Λούτσα» της κοινότητας Αρτέμιδος (ν. Αττικής).
25 Ιουλίου 1989
Δ/ντής
Ν. ΚΟΚΚΟΤΑΚΗΣ

ΥΠΟΥΡΓΕΙΟ ΧΩΡ/ΞΙΑΣ ΟΙΚΙΣΜΟΥ & ΠΕΡ/ΝΤΟΣ
ΔΙΕΥΘΥΝΣΗ ΧΑΡΤΟΓΡΑΦΗΣΕΩΝ

ΤΟΠΟΓΡΑΦΙΚΟ ΔΙΑΓΡΑΜΜΑ

ΚΑ 02.36
1/1608

Γ 49182/87
Έγκριση πολεοδομικής μελέτης της πολεοδομικής ενότητας 14 περιοχής δεύτερης κατοικίας ... Αρτέμιδος

25 Νοε 1987

Ν. Κουκουτάκης

ΚΧ

Υ.ΠΕ.ΧΩ.Δ.Ε. ΕΠΑ ΔΕΥΤΕΡΗΣ ΚΑΤΟΙΚΙΑΣ

ΥΠΟΜΝΗΜΑ


- Οριο πολεοδομικης ενοτητας γειτονιας
- Ρυμοτομικη γραμμη
- Οικοδομικη γραμμη
- A — Γενικη κατοικια: Οι χρησεις του αρθρου 3 του Π.Δ/τος 166Δ/87 εκτος των 2,5,8,9,11,13. Ειδικα στο 10 μονο αρτοποιια ζαχαροπλαστικη πλυντηρια ρουχων καθαριστηρια βαφεια σιδηρωτηρια ρουχων συμφωνα με τον πινακα του αρθρου 2 του Π.Δ/τος 84/84
- B — Τουρισμος-Αναψυχη: Οι χρησεις του αρθρου 8 του Π.Δ/τος 166Δ/87 εκτος των 1,3,9,11,12,14.
- Αμιγης κατοικια: Οι χρησεις του αρθου 2 του Π.Δ/τος 166 Δ/87 εκτος του 2 (ξενωνες μικρου δυναμικου) Επι πλεον παιδικες χαρες κοινοχρηστοι χωροι
- Κχ — Κοινοχρηστοι χωροι
- P — Χωρος σταθμευσης

Πεζοδ. Α. Αμιγης πεζοδρομος

Πεζοδρ. Β. Πεζοδρομος με δυνατοτητα σταθμευσης των παροδιων

ΟΡΟΙ ΔΟΜΗΣΗΣ

ΑΡΤΙΟΤΗΤΑ ΟΙΚΟΠΕΔΩΝ				
	Ε	Π	υψος	Παρατηρησεις
Αμιγης κατοικια Κατοικια αναψυχης	500	12	8.5	Κατα παρεκκλιση των παραπανω θεωρουνται αρτια και οικοδομησιμα τα οικοπεδα τα οποια: α) Κατα την δημοσιευση του παροντος εχουν ελαχ προσωπο 7.5 μ ελαχ εμβαδον 100 τ.μ β) Που προκυπτουν απο την οριστικη πραξη εφαρμογης με οποιες διαστασεις και αν εχουν Επι πλεον τα οικοπεδα θεωρουνται αρτια και οικοδομησιμα εφοσον [illegible] αυτα εγγραφεται κατοψη κτιριου [illegible] επιφανεια (40) σαραντα τετρ μετρ. και ελαχιστη διασταση (5) μετρα
Γενικη κατοικια	250	10	8.5	

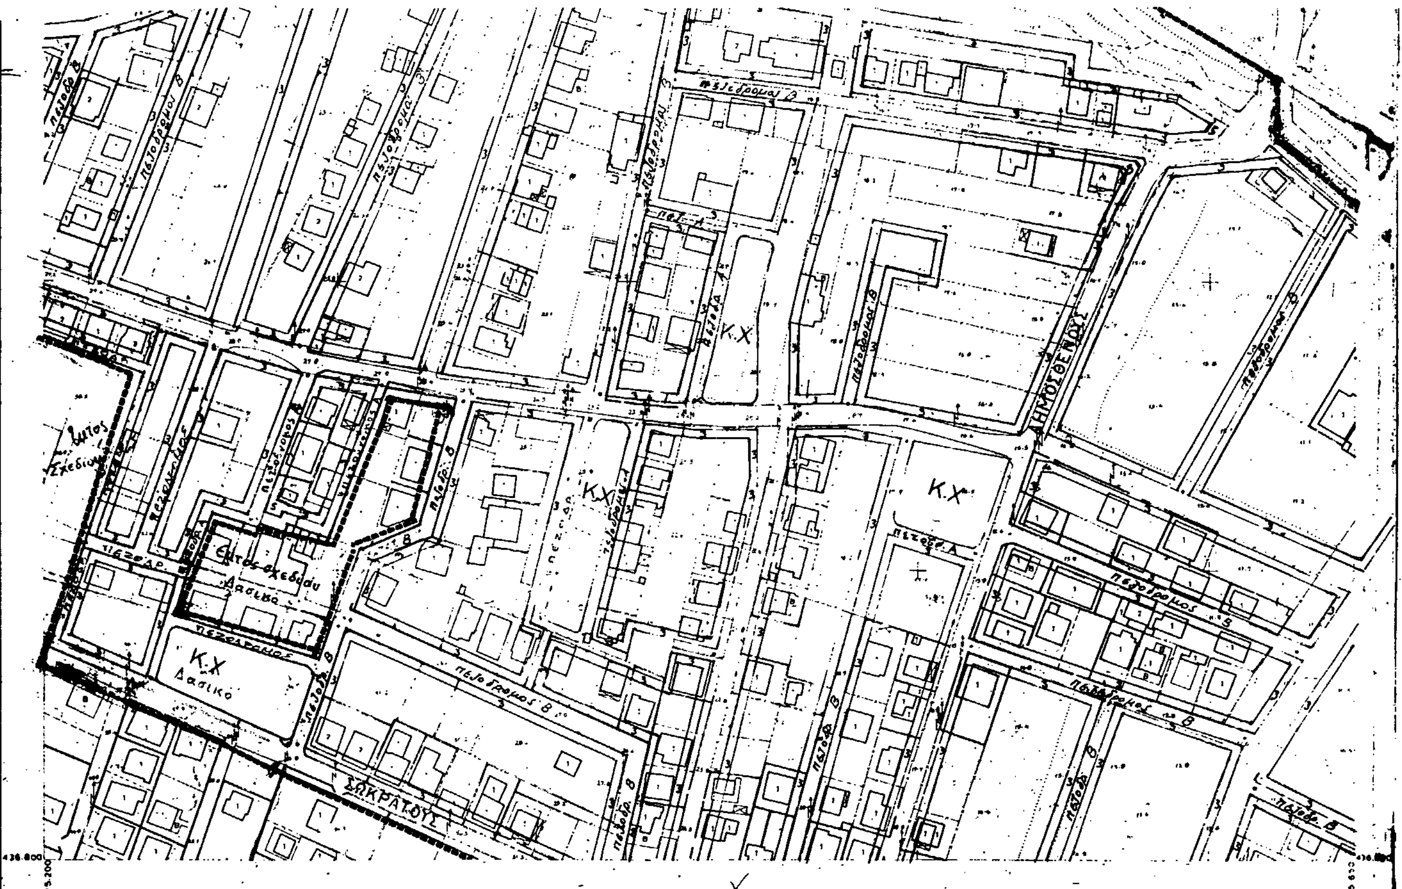

Εμβαδόν οικοπ	Σ.Δ	ΚΑΛΥΨΗ
0 - 250τμ	040	40%
250-500	030	40%
500-2000	020	40%
2000 ή πάνω	010	

Τα σχέδια θα ελεγχθούν από το Υπουργείο Γεωργίας για τον τελικό καθορισμό των δασικών εκτάσεων.

ΠΟΛΕΟΔΟΜΙΚΗ ΜΕΛΕΤΗ ΕΠΕΚΤΑΣΗΣ ΑΝΑΘΕΩΡΗΣΗΣ ΔΕΥΤΕΡΗΣ ΚΑΤΟΙΚΙΑΣ

ΚΕΝΤΡΟ Φ.Χ. 1:100000 — ΗΜΕΡΟΜΗΝΙΑ ΦΩΤΟΛΗΨΙΑΣ

11.09	12.09	13.09	14.09	15.09	16.09	17.09
11.08	12.08	13.08	14.08	15.08	16.08	17.08
[illegible]	[illegible]	13.07	14.07	15.07	16.07	17.07
11.06	12.06	13.06	14.06	15.06	16.06	17.06

ΔΙΕΥΘΥΝΣΗ Γ2

ΟΜΑΔΑ ΜΕΛΕΤΗΣ ΔΕΥΤΕΡΗΣ ΚΑΤΟΙΚΙΑΣ

ΧΑΡΤΗΣ

Π 1-1

ΡΥΜΟΤΟΜΙΚΟ ΣΧΕΔΙΟ ΠΕ 14

ΚΛΙΜΑΚΑ 1:1000

ΚΟΙΝΟΤΗΤΑ ΑΡΤΕΜΙΔΑΣ

Σεπτέμβριος 1988 — ΝΟΜΟΣ ΑΤΤΙΚΗΣ

ΝΟΜΟΣ	ΑΤΤΙΚΗΣ
ΠΕΡΙΟΧΗ	ΛΟΥΤΣΑ
Μέθοδος συντάξεως	Φωτογραμμετρική
Φωτοληψία	5/4/1984

ΚΛΙΜΑΚΑ 1:1.000

ΥΠΟΜΝΗΜΑ

1 Κτίσμα μονόροφο
2 Κτίσμα διόροφο
Π Πεζόδρομος

Ελληνικό DATUM
Εγκάρσια Μερκατορική προβολή 3°
Κεντρικός μεσημβρινός λ:ο° απ' Αθήνα.
Ο περιμετρικός τετραγωνισμός του διαγράμματος

ΥΠΟΥΡΓΕΙΟ ΧΩΡ/ΞΙΑΣ ΟΙΚΙΣΜΟΥ & ΠΕΡ/ΝΤΟΣ
ΔΙΕΥΘΥΝΣΗ ΧΑΡΤΟΓΡΑΦΗΣΕΩΝ

ΤΟΠΟΓΡΑΦΙΚΟ ΔΙΑΓΡΑΜΜΑ

ΚΑ 0236
1/ 12.08

Υ. ΠΕ. ΧΩ. Δ.Ε. ΕΠΑ ΔΕΥΤΕΡΗΣ ΚΑΤΟΙΚΙΑΣ

ΥΠΟΜΝΗΜΑ

Οριο [illegible]

Ρυμοτομικη γραμμη

Οικοδομικη γραμμη

A Γενικη κατοικια: Οι χρησεις του αρθρου 3 του ΠΔ/τος 166Δ/87 εκτος των 2,5,8,9,11,13. Ειδικα στο 10 μονο αρτοποιια ζαχαροπλαστικη πλυντηρια ρουχων καθαριστηρια βαφεια σιδηρωτηρια ρουχων συμφωνα με τον πινακα του αρθρου 2 του Π.Δ/τος 84/84

B Τουρισμος-Αναψυχη: Οι χρησεις του αρθρου 8 του ΠΔ/τος 166Δ/87 εκτος των 1,3,9,11,12,14

Αμιγης κατοικια. Οι χρησεις του αρθου 2 του Π.Δ/τος 166Δ/87 εκτος του 2 ξενωνες μικρου δυναμ[illegible] Επι πλεον παιδικες χαρες κοινοχρηστοι [illegible]

Kx Κοινοχρηστοι χωροι

P Χωρος σταθμευσης

Πεζοδ. Α. Αμιγης πεζοδρομος

Πεζοδρ. Β. Πεζοδρομος με δυνατοτητα σταθμευσης των παροδιων

ΟΡΟΙ ΔΟΜΗΣΗΣ

ΑΡΤΙΟΤΗΤΑ ΟΙΚΟΠΕΔΩΝ				
	Ε	Π	υψος	Παρατηρησεις
Αμιγης κατοικια	500	12	8.5	Κατα παρεκκλιση των παραπανω θεωρουνται αρτια και οικοδ[illegible] τα οικοπεδα [illegible]
Κατοικια αναψυχης				α) κατα την δημοσιευση [illegible] εχουν ελαχ προσω[illegible] ελαχ εμβαδ[illegible]
Γενικη κατοικια	250	10	F	β) Που [illegible] απο [illegible] με οποι[illegible]
				Επι πλεον τα οικοπεδα δε[illegible] αρτι[illegible] και οικοδομησιμα εφο[illegible] αυτα εγγραφεται κυκλος [illegible] ελαχιστ[illegible] επιφανεια (40) τετραγωνικα μετρα και ελαχιστη διαμετρο (5) [illegible]

...δον σικ.	Σ.Δ	ΚΑΛΥΨΗ
0 - 250τμ	0,4.	...%
250 - 500	030	40%
500 - 2000	020	40%
2000 ÷ πανω	010	

Τα σχεδια θα ελεγχθουν απο το Υπουργειο Γεωργιας για τον τελικο καθορισμο των δασικων εκτασεων.

ΠΟΛΕΟΔΟΜΙΚΗ ΜΕΛΕΤΗ ΕΠΕΚΤΑΣΗΣ ΑΝΑΘΕΩΡΗΣΗΣ ΔΕΥΤΕΡΗΣ ΚΑΤΟΙΚΙΑΣ

ΚΕΝΤΡΟ Φ.Χ. 1:100000 | ΗΜΕΡΟΜΗΝΙΑ ΦΩΤΟΛΗΨΙΑΣ

ΔΙΕΥΘΥΝΣΗ 2

ΟΜΑΔΑ ΜΕΛΕΤΗΣ ΔΕΥΤΕΡΗΣ ΚΑΤΟΙΚΙΑΣ

ΚΑΡΤΗΣ

Π 1-1

ΡΥΜΟΤΟΜΙΚΟ ΣΧΕΔΙΟ ΠΕ 14

ΚΛΙΜΑΚΑ 1:1000

ΚΟΙΝΟΤΗΤΑ ΑΡΤΕΜΙΔΑΣ

Σεπτεμβριος 1988 ΝΟΜΟΣ ΑΤΤΙΚΗΣ

ΝΟΜΟΣ	ΑΤΤΙΚΗΣ
ΠΕΡΙΟΧΗ	ΛΟΥΤΣΑΣ
Μέθοδος συντάξεως	Φωτογραμμετρική
Φωτοληψία	5/4/1984
Χρόνος συντάξεως	1984 - 1985

ΚΛΙΜΑΚΑ 1:1.000

ΥΠΟΜΝΗΜΑ

Κ.Χ.

Κ.Χ. ΔΑΣΟΣ ΛΟΦΟΣ

πεζόδρομος Α

πεζόδρομος Β

Ελληνικό DATUM

Γ 49182/89
Έγκριση πολεοδομικής μελέτης της πολεοδομικής ενότητας 14 περιοχής δεύτερης κατοικίας "Λούτσα" της κοινότητας Αρτέμιδας
25 Ιουλίου 1989
Ο Δ/ντής
Ν. Κοκκοτάκης

ΥΠΟΥΡΓΕΙΟ ΧΩΡ/ΞΙΑΣ ΟΙΚΙΣΜΟΥ & ΠΕΡ/ΝΤΟΣ
ΔΙΕΥΘΥΝΣΗ ΧΑΡΤΟΓΡΑΦΗΣΕΩΝ

ΤΟΠΟΓΡΑΦΙΚΟ ΔΙΑΓΡΑΜΜΑ

ΚΑ 02.36
1/14.07

Υ.ΠΕ.ΧΩ.Δ.Ε. ΕΠΑ ΔΕΥΤΕΡΗΣ ΚΑΤΟΙΚΙΑΣ

ΥΠΟΜΝΗΜΑ

Γενικη κατοικια: **Α** — Οι χρησεις του αρθρου 3 του ΠΔ/τος 166Δ/87 εκτος των 2,5,8,9,11,13. Ειδικα στο 10 μονο αρτοποιια ζαχαροπλαστικη πλυντηρια ρουχων καθαριστηρια βαφεια σιδηρωτηρια ρουχων συμφωνα με τον πινακα του αρθρου 2 του Π.Δ/τος 84/84

Β Τουρισμος-Αναψυχη. Οι χρησεις του αρθρου 8 του ΠΔ/τος 166Δ/87 εκτος των 1,3,9,11,12,14

Αμιγης κατοικια. Οι χρησεις του αρθρου 2 του ΠΔ/τος 166Δ/87 εκτος του 2 (ξενωνες μικρου δυναμικου). Επι πλεον παιδικες χαρες κοινοχρηστοι χωροι

Κχ Κοινοχρηστοι χωροι

Αμιγης κατοικια	500	1	8	
Κατοικια αναψυχης				
Γενικη κατοικια			8	

Επι πλεον ... και ελαχιστη ... 5 μετρα

Εμβαδον οικοπ	Σ.Δ	ΚΑΛΥΨΗ
0 - 250τμ	040	40%
250-500	030	40%
500-2000	020	40%
2000 η πανω	010	

Τα σχεδια θα ελεγχθουν απο το Υπουργειο Γεωργιας για τον τελικο καθορισμο των δασικων εκτασεων.

ΠΟΛΕΟΔΟΜΙΚΗ ΜΕΛΕΤΗ ΕΠΕΚΤΑΣΗΣ ΑΝΑΘΕΩΡΗΣΗΣ ΔΕΥΤΕΡΗΣ ΚΑΤΟΙΚΙΑΣ

ΚΕΝΤΡΟ Φ.Χ. 1:100000 | ΗΜΕΡΟΜΗΝΙΑ ΦΩΤΟΛΗΨΙΑΣ | ΔΙΕΥΘΥΝΣΗ Γ2

ΟΜΑΔΑ ΜΕΛΕΤΗΣ ΔΕΥΤΕΡΗΣ ΚΑΤΟΙΚΙΑΣ

11.09	12.09	13.09	14.09	15.09	16.09	17.09
11.08	12.08	13.08	14.08	15.08	16.08	17.08
11.07	12.07	13.07	14.07	15.07	16.07	17.07
11.06	12.06	13.06	14.06	15.06	16.06	17.06

ΧΑΡΤΗΣ Π 1-1

ΡΥΜΟΤΟΜΙΚΟ ΣΧΕΔΙΟ ΠΕ 14

ΚΛΙΜΑΚΑ 1:1000

ΚΟΙΝΟΤΗΤΑ ΑΡΤΕΜΙΔΑΣ

Σεπτεμβριος 1988

ΝΟΜΟΣ ΑΤΤΙΚΗΣ

ΝΟΜΟΣ	ΑΤΤΙΚΗΣ
ΠΕΡΙΟΧΗ	ΛΟΥΤΣΑΣ
Μέθοδος συντάξεως	Φωτογραμμετρική
Φωτοληψία	5/4/1984
Χρόνος συντάξεως	1984 - 1985

ΚΛΙΜΑΚΑ 1:1.000

ΥΠΟΜΝΗΜΑ

Γ. 49182/89
πολεοδομικής μελέτης εξυγίανσης οικιστικών περιοχών δεύτερης κατοικίας "Λούτσα" και Αρτέμιδος (ν. Αττικής)
25 Ιουλίου 1989
Δ/ντης
Ν. Κοσσοτήρας


Εν Δ/νση Γ2
37806/4868

ΥΠΟΥΡΓΕΙΟ ΧΩΡ/ΞΙΑΣ ΟΙΚΙΣΜΟΥ & ΠΕΡ/ΝΤΟΣ
ΔΙΕΥΘΥΝΣΗ ΧΑΡΤΟΓΡΑΦΗΣΕΩΝ

ΤΟΠΟΓΡΑΦΙΚΟ ΔΙΑΓΡΑΜΜΑ

ΚΑ 02:36
1/14.08

Υ.ΠΕ.ΧΩ.Δ.Ε. ΕΠΑ ΔΕΥΤΕΡΗΣ ΚΑΤΟΙΚΙΑΣ

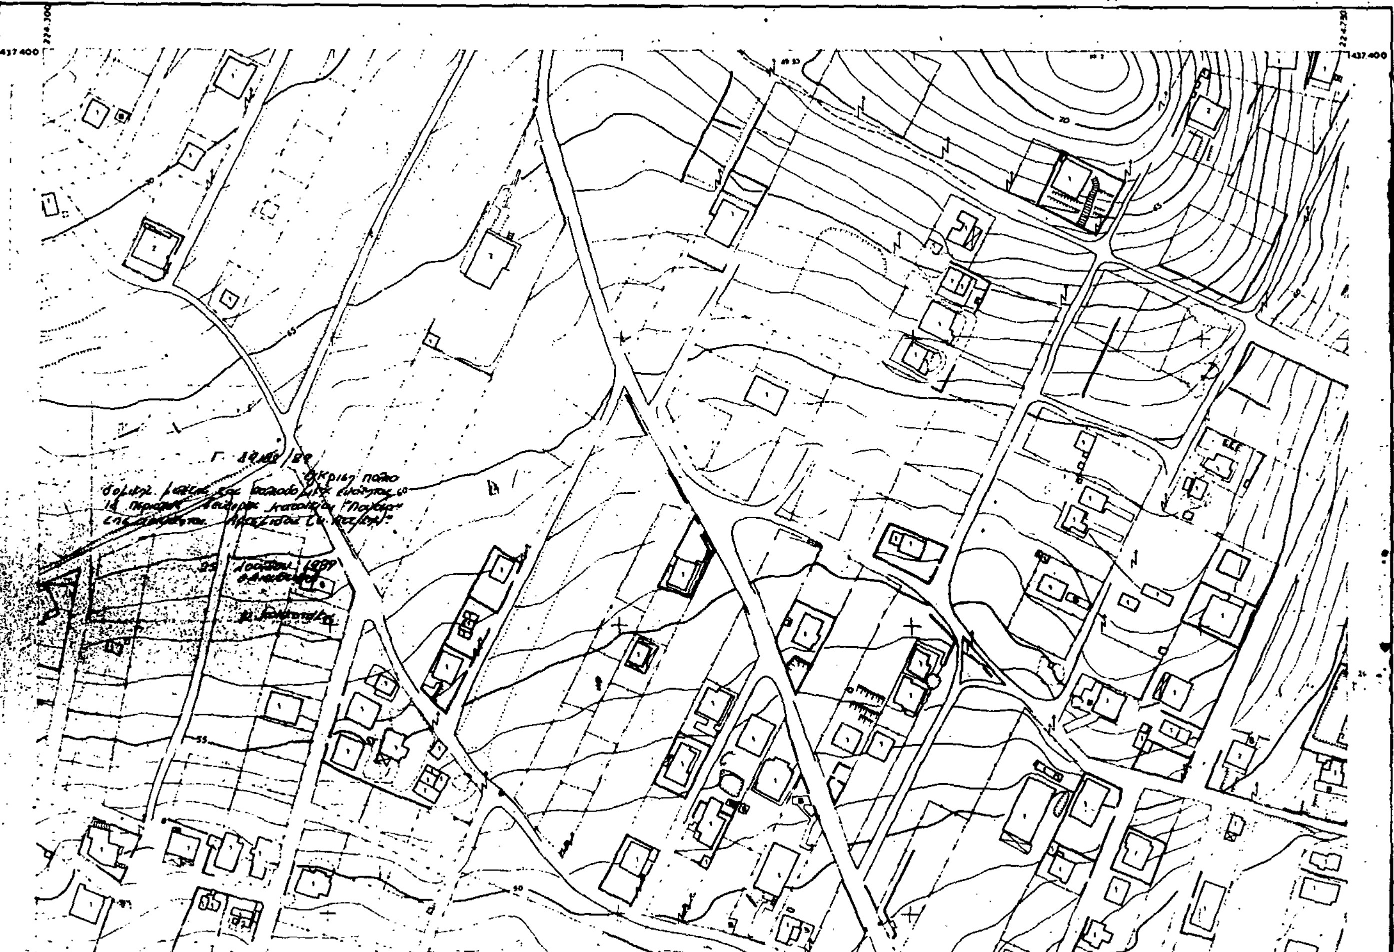

ΥΠΟΜΝΗΜΑ

Οριο [illegible]

[illegible]

[illegible]

A — [illegible]: Οι χρησεις του αρθρου 3 του ΠΔ/τος 166 Δ/87 εκτος των 2,5,8,9,11,13. Ειδικα στο 10 μονο αρτοποιια ζαχαροπλαστικη πλυντηρια ρουχων καθαριστηρια βαφεια σιδηρωτηρια ρουχων συμφωνα με τον πινακα του αρθρου 2 του Π.Δ/τος 84/84

B — Τουρισμος-Αναψυχη: Οι χρησεις του αρθρου 8 του ΠΔ/τος 166Δ/87 εκτος των 1,3,9,11,12,14

Αμιγης κατοικια. Οι χρησεις του αρθρου 2 του ΠΔ/τος 166 Δ/87 εκτος του 2 ξενωνες μικρου δυναμικου. Επι πλεον παιδικες χαρες κοινοχρηστοι χωροι

Kχ — Κοινοχρηστοι χωροι

P — Χωρος σταθμευσης

Πεζοδ. Α. [illegible]

Πεζοδρ. Β. [illegible] σταθμευσης των παροδιων

ΟΡΟΙ ΔΟΜΗΣΗΣ

ΑΡΤΙΟΤΗΤΑ ΟΙΚΟΠΕΔΩΝ				
	Ε	Π	υψος	Παρατηρησεις
Αμιγης κατοικια	500	12	8.5	Κατα παρεκκλιση των παραπανω θεωρουνται αρτια και οικοδομησιμα τα οικοπεδα τα οποια: α) Κατα την δημοσιευση του παροντος εχουν ελαχ προσωπο 7.5 μ ελαχ εμβαδον 100 τ.μ β) Που προκυπτουν απο την [illegible] πραξη εφαρμογης με [illegible] και αν εχουν. Επι πλεον τα οικοπεδα [illegible] και οικοδομησιμα [illegible] εγγραφεται [illegible] επιφανεια [illegible]
Κατοικια αναψυχης				
Γενικη κατοικια	250	10	8.5	

Τα σχέδια θα ελεγχθούν από το Υπουργείο Γεωργίας για τον τελικό καθορισμό των δασικών εκτάσεων

ΠΟΛΕΟΔΟΜΙΚΗ ΜΕΛΕΤΗ ΕΠΕΚΤΑΣΗΣ ΑΝΑΘΕΩΡΗΣΗΣ ΔΕΥΤΕΡΗΣ ΚΑΤΟΙΚΙΑΣ



ΧΑΡΤΗΣ Π 1-1

ΚΛΙΜΑΚΑ 1:1000

ΚΟΙΝΟΤΗΤΑ ΑΡΤΕΜΙΔΑΣ

ΝΟΜΟΣ ΑΤΤΙΚΗΣ

Σεπτέμβριος 1988

ΝΟΜΟΣ	ΑΤΤΙΚΗΣ
ΠΕΡΙΟΧΗ	ΛΟΥΤΣΑΣ
Μέθοδος συντάξεως	Φωτογραμμετρική
Φωτοληψία	5/4/1984
Χρόνος συντάξεως	

ΚΛΙΜΑΚΑ 1:1.000

ΥΠΟΥΡΓΕΙΟ ΧΩΡ/ΞΙΑΣ ΟΙΚΙΣΜΟΥ κ ΠΕΡ/ΝΤΟΣ
ΔΙΕΥΘΥΝΣΗ ΧΑΡΤΟΓΡΑΦΗΣΕΩΝ

ΤΟΠΟΓΡΑΦΙΚΟ ΔΙΑΓΡΑΜΜΑ

ΚΑ 02.36
1/1308



Υ.ΠΕ.ΧΩ.Δ.Ε. ΕΠΑ ΔΕΥΤΕΡΗΣ ΚΑΤΟΙΚΙΑΣ

ΥΠΟΜΝΗΜΑ

[illegible]

A — [illegible] Οι χρησεις του αρθρου [illegible] ,5,8,9,11,13 [illegible] χαρακτηριστικα [illegible] Βαφεια [illegible] [illegible]

B — Τουρισμος - Αναψυχη Οι χρησεις του [illegible] εκτος των [illegible] 3,9 [illegible] 12,14

[ ] — Αμιγης κατοικια Οι χρησεις του [illegible] 2 [illegible] εκτος του 2' ξενωνες μικρου [illegible] Επι πλεον παιδικες χαρες, κοινοχρηστοι χωροι

Κχ — Κοινοχρηστοι χωροι


[illegible]

[illegible] Α. Αμιγης [illegible]

[illegible] Β [illegible] σταθμευσης των παροδιων

ΟΡΟΙ ΔΟΜΗΣΗΣ

ΑΡΤΙΟΤΗΤΑ ΟΙΚΟΠΕΔΩΝ				
	Ε	Π	υψος	Παρατηρησεις
Αμιγης κατοικια Κατοικια αναψυχης	500	12	8.5	Κατα παρεκκλιση των παραπανω θεωρουνται αρτια και οικοδομησιμα τα οικοπεδα τα οποια: α) Κατα την δημοσιευση του παροντος εχουν ελαχ προσωπο 7.5 μ ελαχ εμβαδον 100 τ.μ β) Που προκυπτουν απο την οριστικη πραξη εφαρμογης με οποιες διαστασεις και αν εχουν Επι πλεον τα οικοπεδα θεωρουνται αρτια και οικοδομησιμα εφοσον μεσα σε αυτα εγγραφεται κατοψη κτιριου με ελαχιστη επιφανεια (40) σαραντα τετρ μετρα και ελαχιστη διασταση (5) μετρα
Γενικη κατοικια	250	10	8.5	

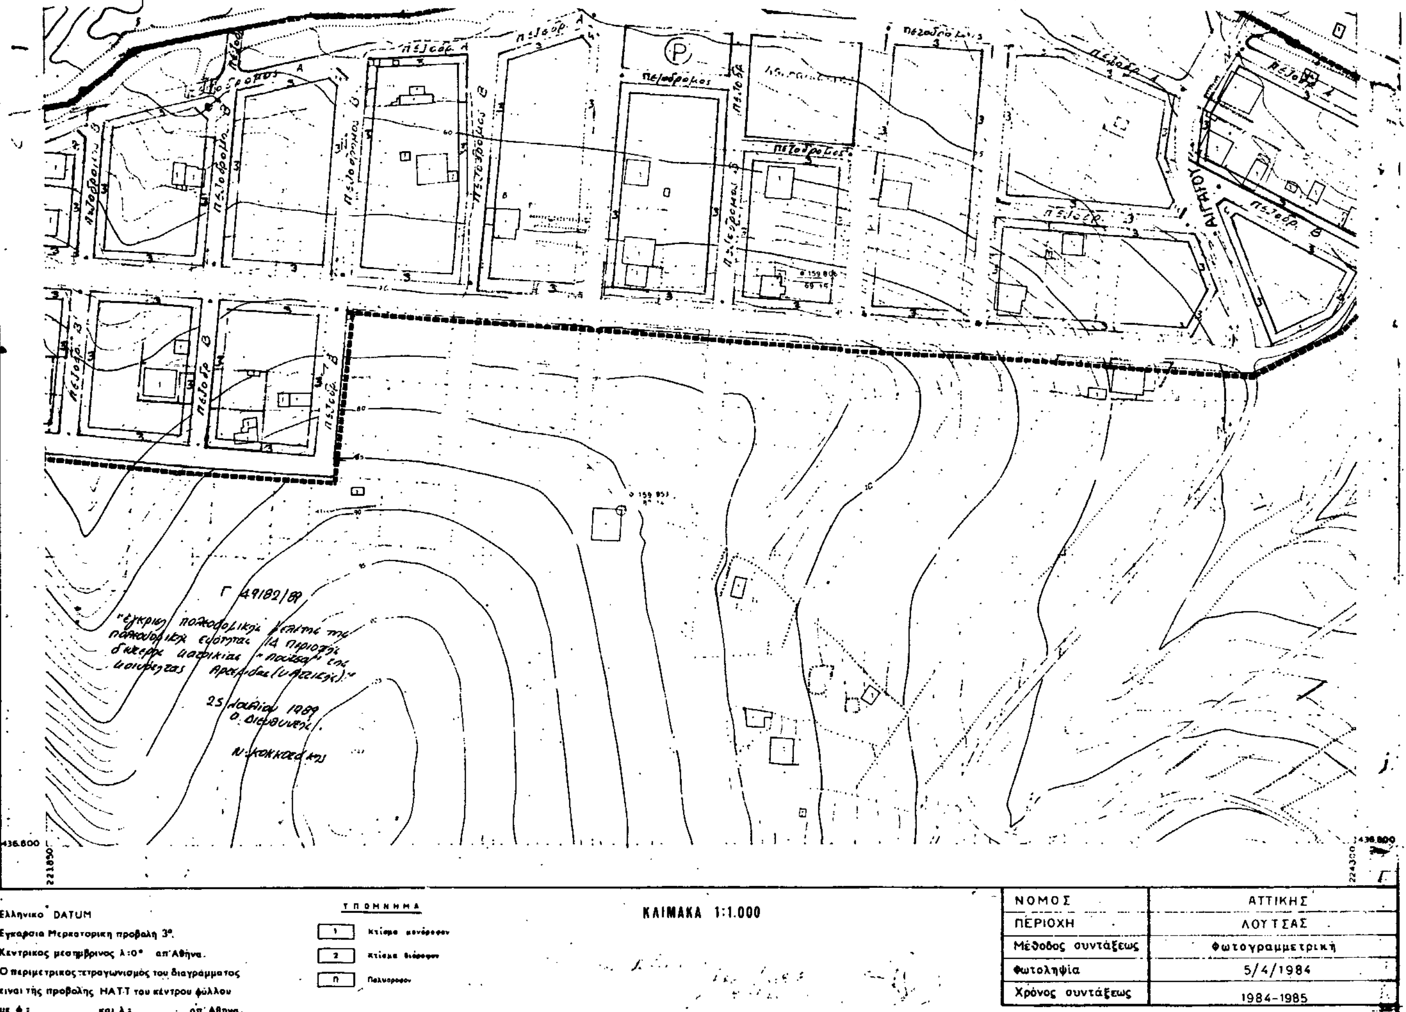

Εμβαδόν οικοπ.	Σ.Δ	ΚΑΛΥΨΗ
250 τμ	0.40	40%
250-500	0.30	40%
500-2000	0.20	40%
2000 & πάνω	10	

Τα σχέδια θα ελεγχθούν απο το Υπουργειο Γεωργίας για τον τελικό καθορισμό των δασικών εκτάσεων.

ΠΟΛΕΟΔΟΜΙΚΗ ΜΕΛΕΤΗ ΕΠΕΚΤΑΣΗΣ ΑΝΑΘΕΩΡΗΣΗΣ ΔΕΥΤΕΡΗΣ ΚΑΤΟΙΚΙΑΣ

ΚΕΝΤΡΟ Φ.Χ 1100000 ΗΜΕΡΟΜΗΝΙΑ ΦΩΤΟΛΗΨΙΑΣ

ΔΙΕΥΘΥΝΣΗ Γ2

ΟΜΑΔΑ ΜΕΛΕΤΗΣ ΔΕΥΤΕΡΗΣ ΚΑΤΟΙΚΙΑΣ

11.09	12.09	13.09	14.09	15.09	16.09	17.09
11.08	12.08	13.08	14.08	15.08	16.08	17.08
11.07	12.07	13.07	14.07	15.07	16.07	17.07
11.06	12.06	13.06	14.06	15.06	16.06	17.06

ΧΑΡΤΗΣ

Π 1-1

ΡΥΜΟΤΟΜΙΚΟ ΣΧΕΔΙΟ ΠΕ 14

ΚΛΙΜΑΚΑ 1:1000

ΚΟΙΝΟΤΗΤΑ ΑΡΤΕΜΙΔΑΣ

Σεπτέμβριος 1986

ΝΟΜΟΣ ΑΤΤΙΚΗΣ

ΥΠΟΥΡΓΕΙΟ ΧΩΡ/ΞΙΑΣ ΟΙΚΙΣΜΟΥ & ΠΕΡ/ΝΤΟΣ
ΔΙΕΥΘΥΝΣΗ ΧΑΡΤΟΓΡΑΦΗΣΕΩΝ

ΤΟΠΟΓΡΑΦΙΚΟ ΔΙΑΓΡΑΜΜΑ

ΚΑ 02.36
1/15.06

Υ.ΠΕ.ΧΩ.Δ.Ε. ΕΠΑ ΔΕΥΤΕΡΗΣ ΚΑΤΟΙΚΙΑΣ

Εκτός σχεδίου

Αρχαιολογικά

ΠΙΣΙΝΑ

ΥΠΟΜΝΗΜΑ

Ορ[illegible]

Ρυμοτομ[illegible]

Οικοδομ[illegible]

A Γενική κατοικία: Οι χρήσεις του άρθρου 3 του ΠΔ/τος 166Δ/87 εκτός των 2,5,8,9,11,13. Ειδικά στο 10 μόνο αρτοποιεία, ζαχαροπλαστική, πλυντήρια ρούχων, καθαριστήρια, βαφεία, σιδηρωτήρια ρούχων σύμφωνα με τον πίνακα του άρθρου 2 του Π.Δ/τος 84/84

B Τουρισμός-Αναψυχή: Οι χρήσεις του άρθρου 8 του Π.Δ/τος 166Δ/87 εκτός των 1,3,9,11,12,14

Αμιγής κατοικία. Οι χρήσεις του άρθρου 2 του Π.Δ/τος 166Δ/87 εκτός του 2 (ξενώνες μικρού δυναμικού). Επί πλέον παιδικές χαρές κοινόχρηστοι χώροι.

Kx Κοινόχρηστοι χώροι


Χώρος σ[illegible]

Πεζόδ. Α. [illegible]

Πεζόδρ. Β. [illegible] σταθμεύσης των παρόδιων

ΟΡΟΙ ΔΟΜΗΣΗΣ

ΑΡΤΙΟΤΗΤΑ ΟΙΚΟΠΕΔΩΝ				
	Ε	Π	ύψος	Παρατηρήσεις
Αμιγής κατοικία Κατοικία αναψυχής	500	12	8.5	Κατά παρέκκλιση των παραπάνω θεωρούνται άρτια και οικοδομήσιμα τα οικόπεδα τα οποία: α) Κατά την δημοσίευση του παρόντος έχουν ελάχ. πρόσωπο 7.5 μ ελάχ. εμβαδόν 100 τ.μ β) Που προκύπτουν από την οριστική πράξη εφαρμογής με οποίες διαστάσεις και αν έχουν Επί πλέον τα οικόπεδα θεωρούνται άρτια και οικοδομήσιμα [illegible]
Γενική κατοικία	250	10	8.5	

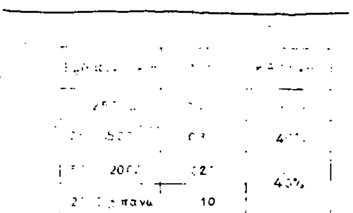

Τα σχεδια θα ελεγχθουν απο το Υπουργειο Γεωργιας για τον τελικο καθορισμο των δασικων εκτασεων.

ΠΟΛΕΟΔΟΜΙΚΗ ΜΕΛΕΤΗ ΕΠΕΚΤΑΣΗΣ ΑΝΑΘΕΩΡΗΣΗΣ ΔΕΥΤΕΡΗΣ ΚΑΤΟΙΚΙΑΣ

ΚΕΝΤΡΟ Φ.Χ. 1:100000 | ΗΜΕΡΟΜΗΝΙΑ ΦΩΤΟΛΗΨΙΑΣ | ΔΙΕΥΘΥΝΣΗ Γ2

ΟΜΑΔΑ ΜΕΛΕΤΗΣ ΔΕΥΤΕΡΗΣ ΚΑΤΟΙΚΙΑΣ

11.09	12.09	13.09	14.09	15.09	16.09	17.09
11.08	12.08	13.08	14.08	15.08	16.08	17.08
11.07	12.07	13.07	14.07	15.07	16.07	17.07
11.06	12.06	13.06	14.06	15.06	16.06	17.06

ΧΑΡΤΗΣ **Π 1-1**


ΡΥΜΟΤΟΜΙΚΟ ΣΧΕΔΙΟ ΠΕ 14

ΚΛΙΜΑΚΑ 1:1000

ΚΟΙΝΟΤΗΤΑ ΑΡΤΕΜΙΔΑΣ

ΣΕΠΤΕΜΒΡΙΟΣ 1986

ΝΟΜΟΣ ΑΤΤΙΚΗΣ

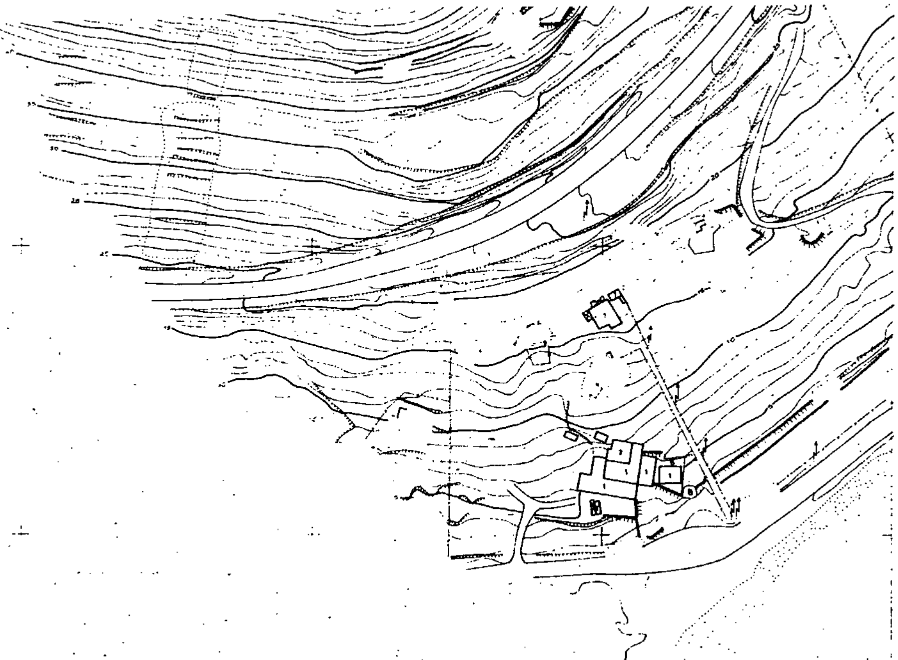

Γ 49182/89

«Έλεγχος πολεοδομικής μελέτης της πολεοδομικής ενότητας 14 περιοχής δεύτερης κατοικίας "Λούτσα" της κοινότητας Αρτέμιδας (ν. Αττικής)»

25 Ιουλίου 1989
Ο Διευθυντής

Ν. Κακκαβάκης

ΝΟΜΟΣ	ΑΤΤΙΚΗΣ
ΠΕΡΙΟΧΗ	ΛΟΥΤΣΑΣ
Μέθοδος συντάξεως	Φωτογραμμετρική
Φωτοληψία	5/4/1984
Χρόνος συντάξεως	1984 - 1985

ΚΛΙΜΑΚΑ 1:1.000

ΥΠΟΜΝΗΜΑ

1 Κτίσμα μονώροφο.
2 Κτίσμα διώροφο.
Π Παλιόσπιτο.

Ελληνικό DATUM
Εγκάρσια Μερκατορική προβολή 3°.
Κεντρικός μεσημβρινός λ=0° απ' Αθήνα.
Ο περιμετρικός τετραγωνισμός του διαγράμματος είναι της προβολής ΗΑΤΤ του κέντρου φύλλου
με φ = και λ = απ' Αθήνα.

ΥΠΟΥΡΓΕΙΟ ΧΩΡ/ΞΙΑΣ ΟΙΚΙΣΜΟΥ & ΠΕΡ/ΝΤΟΣ
ΔΙΕΥΘΥΝΣΗ ΧΑΡΤΟΓΡΑΦΗΣΕΩΝ

ΤΟΠΟΓΡΑΦΙΚΟ ΔΙΑΓΡΑΜΜΑ

ΚΑ 02.36
1/1508

Υ.ΠΕ.ΧΩ.Δ.Ε. Ε.Π.Α. ΔΕΥΤΕΡΗΣ ΚΑΤΟΙΚΙΑΣ

ΥΠΟΜΝΗΜΑ

Όριο πολεοδομ[illegible]

Ρυμοτομικ[illegible] γραμμ[illegible]

Οικοδομικ[illegible] γραμμ[illegible]

[Α] Γενικη κατοικια: Οι χρησεις του αρθρου 3 του ΠΔ/τος 166Δ/87 εκτος των 2,5,8,9,11,13. Ειδικα στο 10 μονο αρτοποιια ζαχαροπλαστικη πλυντηρια ρουχων καθαριστηρια βαφεια σιδηρωτηρια ρουχων, συμφωνα με τον πινακα του αρθρου 2 του Π.Δ/τος 84/84

[Β] Τουρισμος - Αναψυχη: Οι χρησεις του αρθρου 8 του ΠΔ/τος 166Δ/87 εκτος των 1,3,9,11,12,14

[ ] Αμιγης κατοικια. Οι χρησεις του αρθου 2 του ΠΔ/τος 166Δ/87 εκτος του 2 (ξενωνες μικρου δυναμικου). Επι πλεον: παιδικες χαρες κοινοχρηστοι χωροι

[Κχ] Κοινοχρηστοι χωροι


(Ρ) Χωρος σταθμευσης

Πεζοδ. Α. Αμιγης πεζοδ[illegible]

Πεζοδρ. Β. Πεζοδρομ[illegible] [illegible] σταθμευσης των παροδιων

ΟΡΟΙ ΔΟΜΗΣΗΣ

ΑΡΤΙΟΤΗΤΑ ΟΙΚΟΠΕΔΩΝ				
	Ε	Π	υψος	Παρατηρησεις
Αμιγης κατοικια Κατοικια αναψυχης	500	12	8.5	Κατα παρεκκλιση των παραπανω θεωρουνται αρτια και οικοδομησιμα τα οικοπεδα τα οποια: α) Κατα την δημοσιευση του παρον[illegible] εχουν ελαχ. προσωπο 7.5 μ. ελαχ. εμβαδον 100 τ.μ. β) Που προκυπτ[illegible] απο τ[illegible]
Γενικη κατοικια	250	10	8.5	Επι πλεον τα οικοπεδ[illegible] θεωρ[illegible] αρτια και οικοδομησιμα εφοσον μεσα [illegible] εγγραφεται καταψ[illegible] κτιριου με ελαχ. επιφανεια (40) σαραντα τετ. μετρα και ελαχιστη [illegible]

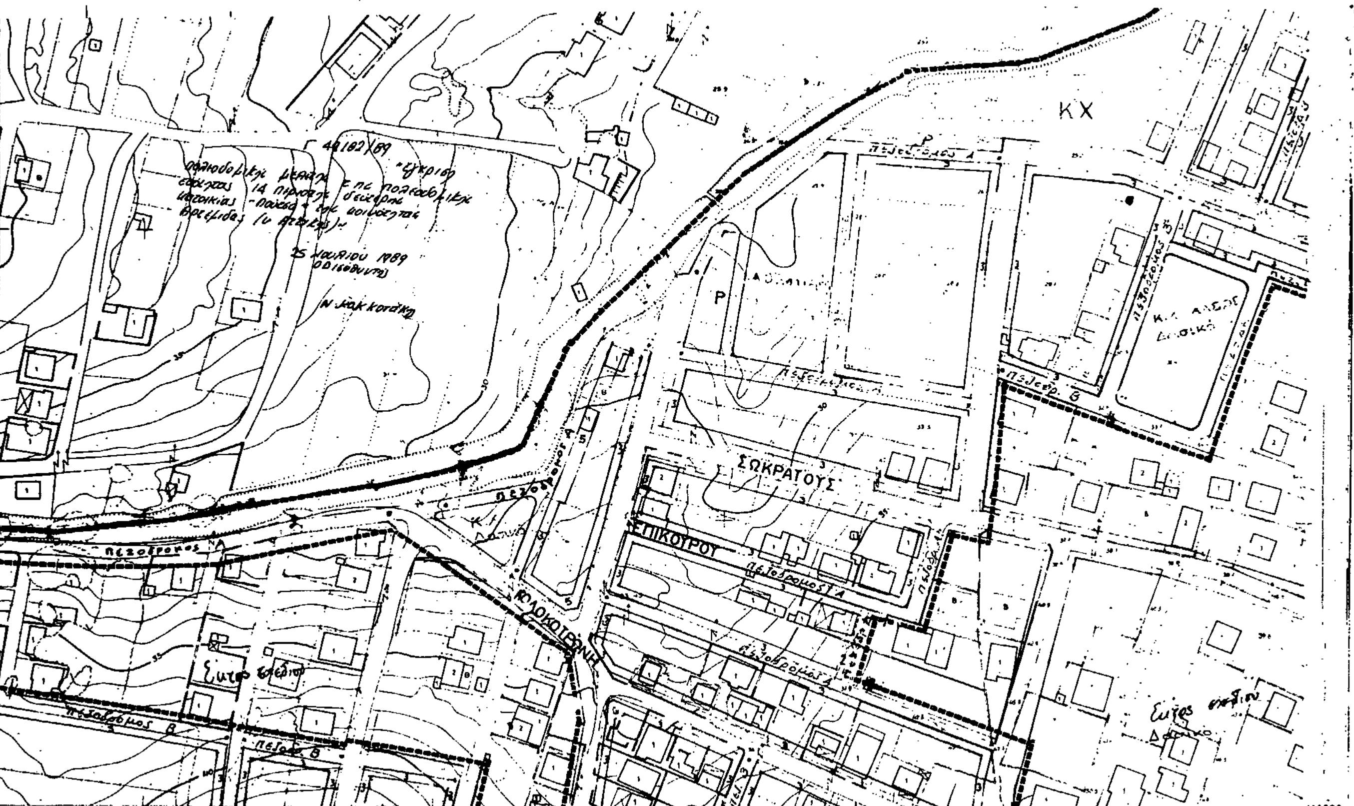

Τα σχεδια θα ελεγχθουν απο το Υπουργειο Γεωργιας για τον τελικο καθορισμο των δασικων εκτασεων.

ΠΟΛΕΟΔΟΜΙΚΗ ΜΕΛΕΤΗ ΕΠΕΚΤΑΣΗΣ
ΑΝΑΘΕΩΡΗΣΗΣ ΔΕΥΤΕΡΗΣ ΚΑΤΟΙΚΙΑΣ

ΚΕΝΤΡΟ Φ.Χ 1100000 ΗΜΕΡΟΜΗΝΙΑ ΦΩΤΟΛΗΨΙΑΣ

ΔΙΕΥΘΥΝΣΗ

ΟΜΑΔΑ ΜΕΛΕΤΗΣ ΔΕΥΤΕΡΗΣ ΚΑΤΟΙΚΙΑΣ

11.09	12.09	13.09	14.09	15.09	16.09	17.09
11.08	12.08	13.08	14.08	15.08	16.08	17.08
11.07	12.07	13.07	14.07	15.07	16.07	17.07
11.06	12.06	13.06	14.06	15.06	16.06	17.06

ΧΑΡΤΗΣ

Π 1-1

ΡΥΜΟΤΟΜΙΚΟ ΣΧΕΔΙΟ
ΠΕ 14

ΚΛΙΜΑΚΑ 1:1000

ΚΟΙΝΟΤΗΤΑ ΑΡΤΕΜΙΔΑΣ

Σεπτεμβριος 1986

ΝΟΜΟΣ ΑΤΤΙΚΗΣ

Ελληνικό DATUM
Εγκάρσια Μερκατορική προβολή 3°.
Κεντρικός μεσημβρινός λ=ο° απ' Αθήνα.
Ο περιμετρικός τετραγωνισμός του διαγράμματος είναι της προβολής ΗΑΤΤ του κέντρου φύλλου με φ: και λ: απ' Αθήνα.

ΥΠΟΜΝΗΜΑ
1 Κτίσμα μονώροφο
2 Κτίσμα διώροφο
Π Πολυώροφο

ΚΛΙΜΑΚΑ 1:1,000

ΝΟΜΟΣ	ΑΤΤΙΚΗΣ
ΠΕΡΙΟΧΗ	ΛΟΥΤΣΑΣ
Μέθοδος συντάξεως	Φωτογραμμετρική
Φωτοληψία	5/4/1984
Χρόνος συντάξεως	

ΥΠΟΥΡΓΕΙΟ ΧΩΡ/ΞΙΑΣ ΟΙΚΙΣΜΟΥ & ΠΕΡ/ΝΤΟΣ
ΔΙΕΥΘΥΝΣΗ ΧΑΡΤΟΓΡΑΦΗΣΕΩΝ

ΤΟΠΟΓΡΑΦΙΚΟ ΔΙΑΓΡΑΜΜΑ

ΚΑ 02.36
1/17.08

Υ.ΠΕ.ΧΩ.Δ.Ε. ΕΠΑ ΔΕΥΤΕΡΗΣ ΚΑΤΟΙΚΙΑΣ

ΥΠΟΜΝΗΜΑ

Ρυμοτομική γραμμή

A Γενική κατοικία: Οι χρησεις του αρθρου 3 του Π.Δ/τος 166Δ/87 εκτος των 2,5,8,9,11,13. Ειδικα στο 10 μονο αρτοποιια ζαχαροπλαστικη πλυντηρια ρουχων καθαριστηρια βαφεια σιδηρωτηρια ρουχων συμφωνα με τον πινακα του αρθρου 2 του Π.Δ/τος 84/84


B Τουρισμος - Αναψυχη: Οι χρησεις του αρθρου 8 του Π.Δ/τος 166Δ/87 εκτος των 1,3 9 11, 12, 14.

Αμιγης κατοικια: Οι χρησεις του αρθου 2 του Π.Δ/τος 166Δ/87 εκτος του 2 ξενωνες μικρου δυναμικου. Επι πλεον παιδικες χαρες κοινοχρηστοι χωροι.

Κx Κοινοχρηστοι χωροι

ΑΡΤΙΟΤΗΤΑ ΟΙΚΟΠΕΔΩΝ

	Ε	[illegible]	Υψος	Παρατηρησεις
Αμιγης κατοικια	500	12	8.5	[illegible] θεωρουνται αρτια και οικοδομησιμα τα οικοπεδα τα οποια α) Κατα την [illegible] εχουν ελαχ. προσωπο 7.5 μ ελαχ. εμβαδον 100 τ.μ β) Που προκυπτουν απο την οριστικη πραξη εφαρμογης με [illegible] διαστασεις και αν εχουν
Κατοικια αναψυχης				
Γενικη κατοικια	250	10	8.5	Επι πλεον τα οικοπεδα θεωρουνται αρτια και οικοδομησιμα εφοσον μεσα σε αυτα εγγραφεται κατοψη κτιριου με ελαχιστη επιφανεια (40) σαραντα τετρ. μετρα και ελαχιστη διασταση (5) μετρα

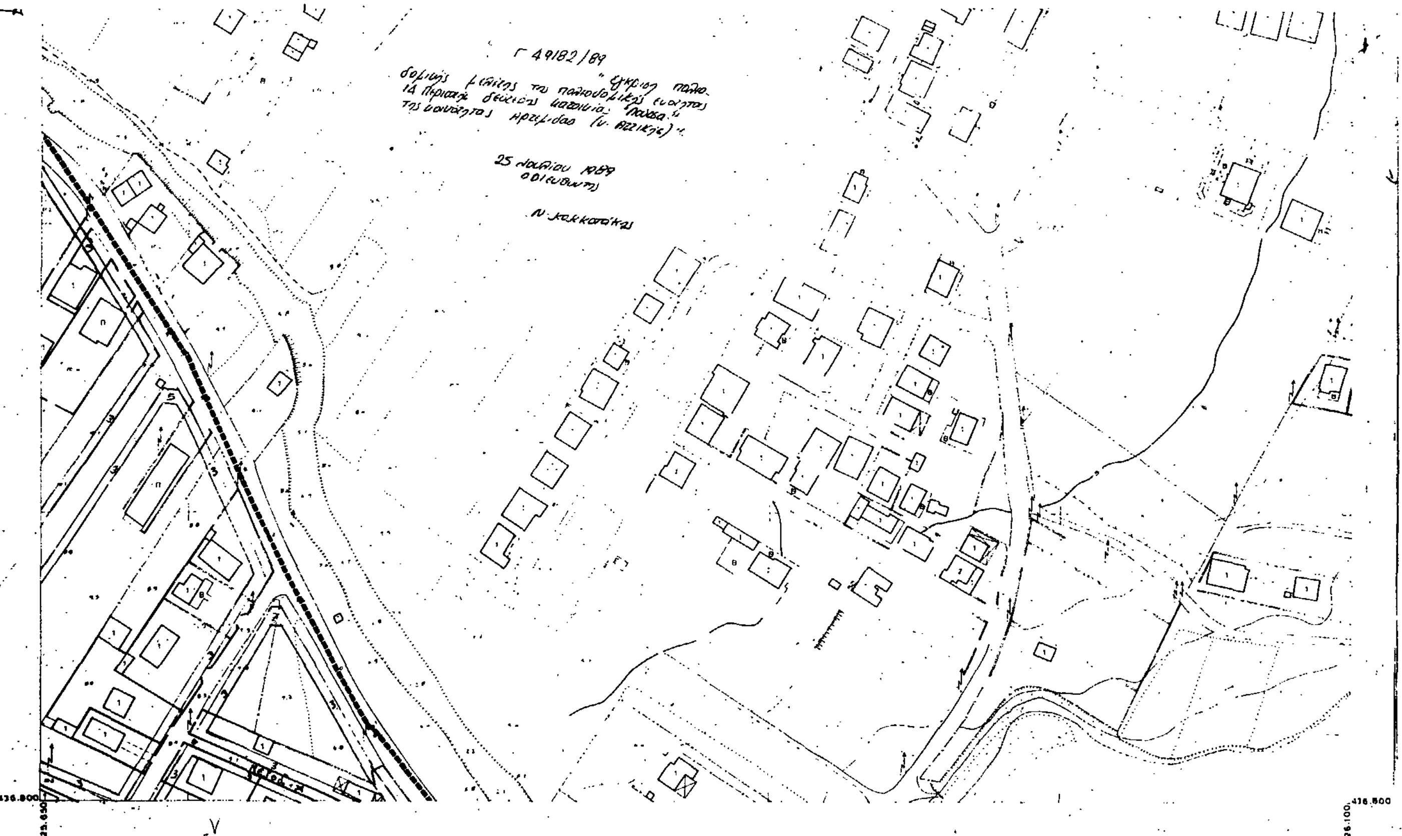

[illegible]	Σ.Δ.	ΚΑΛΥΨΗ
[illegible]	[illegible]	40%
[illegible]	[illegible]	40%
500-2000	[illegible]	40%
2000 & πάνω	.10	

Τα σχέδια θα ελεγχθούν απο το Υπουργείο Γεωργίας για τον τελικό καθορισμό των δασικών εκτάσεων.

ΠΟΛΕΟΔΟΜΙΚΗ ΜΕΛΕΤΗ ΕΠΕΚΤΑΣΗΣ ΑΝΑΘΕΩΡΗΣΗΣ ΔΕΥΤΕΡΗΣ ΚΑΤΟΙΚΙΑΣ

ΚΕΝΤΡΟ Φ.Χ. 1:100000 ΗΜΕΡΟΜΗΝΙΑ ΦΩΤΟΛΗΨΙΑΣ

ΔΙΕΥΘΥΝΣΗ Γ2

ΟΜΑΔΑ ΜΕΛΕΤΗΣ ΔΕΥΤΕΡΗΣ ΚΑΤΟΙΚΙΑΣ

1109	12 09	13 09	14 09	15 09	16 09	17 09
1108	12 08	13 08	14 08	15 08	16 08	17 08
1107	12 07	13 07	14 07	15 07	16 07	17 07
1106	12 06	13 06	14 06	15 06	16 06	17 06

ΚΑΡΤΗΣ

Π 1-1

ΡΥΜΟΤΟΜΙΚΟ ΣΧΕΔΙΟ ΠΕ 14

ΚΛΙΜΑΚΑ 1:1000

ΚΟΙΝΟΤΗΤΑ ΑΡΤΕΜΙΔΑΣ

Σεπτέμβριος 1986

ΝΟΜΟΣ ΑΤΤΙΚΗΣ

ΝΟΜΟΣ	ΑΤΤΙΚΗΣ
ΠΕΡΙΟΧΗ	ΛΟΥΤΣΑΣ
Μέθοδος συντάξεως	Φωτογραμμετρική
Φωτοληψία	5/4/1984
Χρόνος συντάξεως	

ΚΛΙΜΑΚΑ 1:1.000

ΥΠΟΜΝΗΜΑ

- 1 Κτίσμα μονώροφο
- 2 Κτίσμα διώροφο
- Π Πολυώροφο

Ελληνικό DATUM
Εγκάρσια Μερκατορική προβολή 3°.
Κεντρικός μεσημβρινός λ:0° απ'Αθήνα.
Ο περιμετρικός τετραγωνισμός του διαγράμματος είναι της προβολής HATT του κέντρου φύλλου με φ: και λ: απ'Αθήνα.

ΕΘΝΙΚΟ ΤΥΠΟΓΡΑΦΕΙΟ

Εκδίδει την ΕΦΗΜΕΡΙΔΑ ΤΗΣ ΚΥΒΕΡΝΗΣΕΩΣ από το 1833

Διεύθυνση : Καποδιστρίου 34
Ταχ. Κώδικας: 104 32
TELEX : 22.3211 YPET GR

Οι Υπηρεσίες του **ΕΘΝΙΚΟΥ ΤΥΠΟΓΡΑΦΕΙΟΥ** λειτουργούν καθημερινά από **8.00'** έως **13.30'**

ΧΡΗΣΙΜΕΣ ΠΛΗΡΟΦΟΡΙΕΣ

* Πώληση ΦΕΚ όλων των Τευχών Καποδιστρίου 25 τηλ.: 52.39.762
* ΒΙΒΛΙΟΘΗΚΗ: Σολωμού 51 τηλ.: 52.48.188
* Για φωτοαντίγραφα παλαιών τευχών στην οδό Σολωμού 51 τηλ.: 52.48.141
* Τμήμα πληροφόρησης: Για τα δημοσιεύματα των ΦΕΚ τηλ.: 52.25.713 – 52.49.547

* Οδηγίες για δημοσιεύματα Ανωνύμων Εταιρειών και ΕΠΕ τηλ.: 52.48.785

Πληροφορίες για δημοσιεύματα Ανωνύμων Εταιρειών και ΕΠΕ τηλ.: 52.25.761

* Αποστολή ΦΕΚ στην επαρχία με καταβολή της αξίας του δια μέσου Δημοσίου Ταμείου Για πληροφορίες: τηλ.: 52.48.320

Τιμές κατά τεύχος της ΕΦΗΜΕΡΙΔΑΣ ΤΗΣ ΚΥΒΕΡΝΗΣΕΩΣ:

Κάθε τεύχος μέχρι 8 σελίδες δρχ. 20. Από 9 σελίδες μέχρι 16 δρχ. 30, από 17 έως 24 δρχ. 40

Από 25 σελίδες και πάνω η τιμή πώλησης κάθε φύλλου (8σέλιδου ή μέρους αυτού) αυξάνεται κατά 20 δρχ.

Μπορείτε να γίνετε συνδρομητής για όποιο τεύχος θέλετε. Θα σας αποστέλλεται με το Ταχυδρομείο.

ΕΤΗΣΙΕΣ ΣΥΝΔΡΟΜΕΣ

Κωδικός αριθ. κατάθεσης στο Δημόσιο Ταμείο 2531			Κωδικός αριθ. κατάθεσης στο Δημόσιο Ταμείο 3512	
Η ετήσια συνδρομή είναι:			Ποσοστό 5% υπέρ του Ταμείου Αλληλοβοηθείας του Προσωπικού (ΤΑΠΕΤ)	
α) Για το Τεύχος Α'	Δρχ.	7.000	Δρχ.	350
β) » » » Β'	»	10.000	»	500
γ) » » » Γ'	»	4.000	»	200
δ) » » » Δ'	»	10.000	»	500
ε) » » » Αναπτυξιακών Πράξεων	»	8.000	»	400
στ) » » » Ν.Π.Δ.Δ.	»	4.000	»	200
ζ) » » » ΠΑΡΑΡΤΗΜΑ	»	2.000	»	100
η) » » » Δελτ. Εμπ.& Βιομ. Ιδ.	»	5.000	»	250
θ) » » » Αν. Ειδικού Δικαστηρίου	»	1.000	»	50
ι) » » » Α.Ε. & Ε.Π.Ε.	»	20.000	»	1.000
ια) Για όλα τα Τεύχη	»	45.000	»	2.250

Πληροφορίες: τηλ. 52.48.320

ΑΠΟ ΤΟ ΕΘΝΙΚΟ ΤΥΠΟΓΡΑΦΕΙΟ